



PLAN CADASTRAL (sursa - site:geoportal.ancpi.ro)

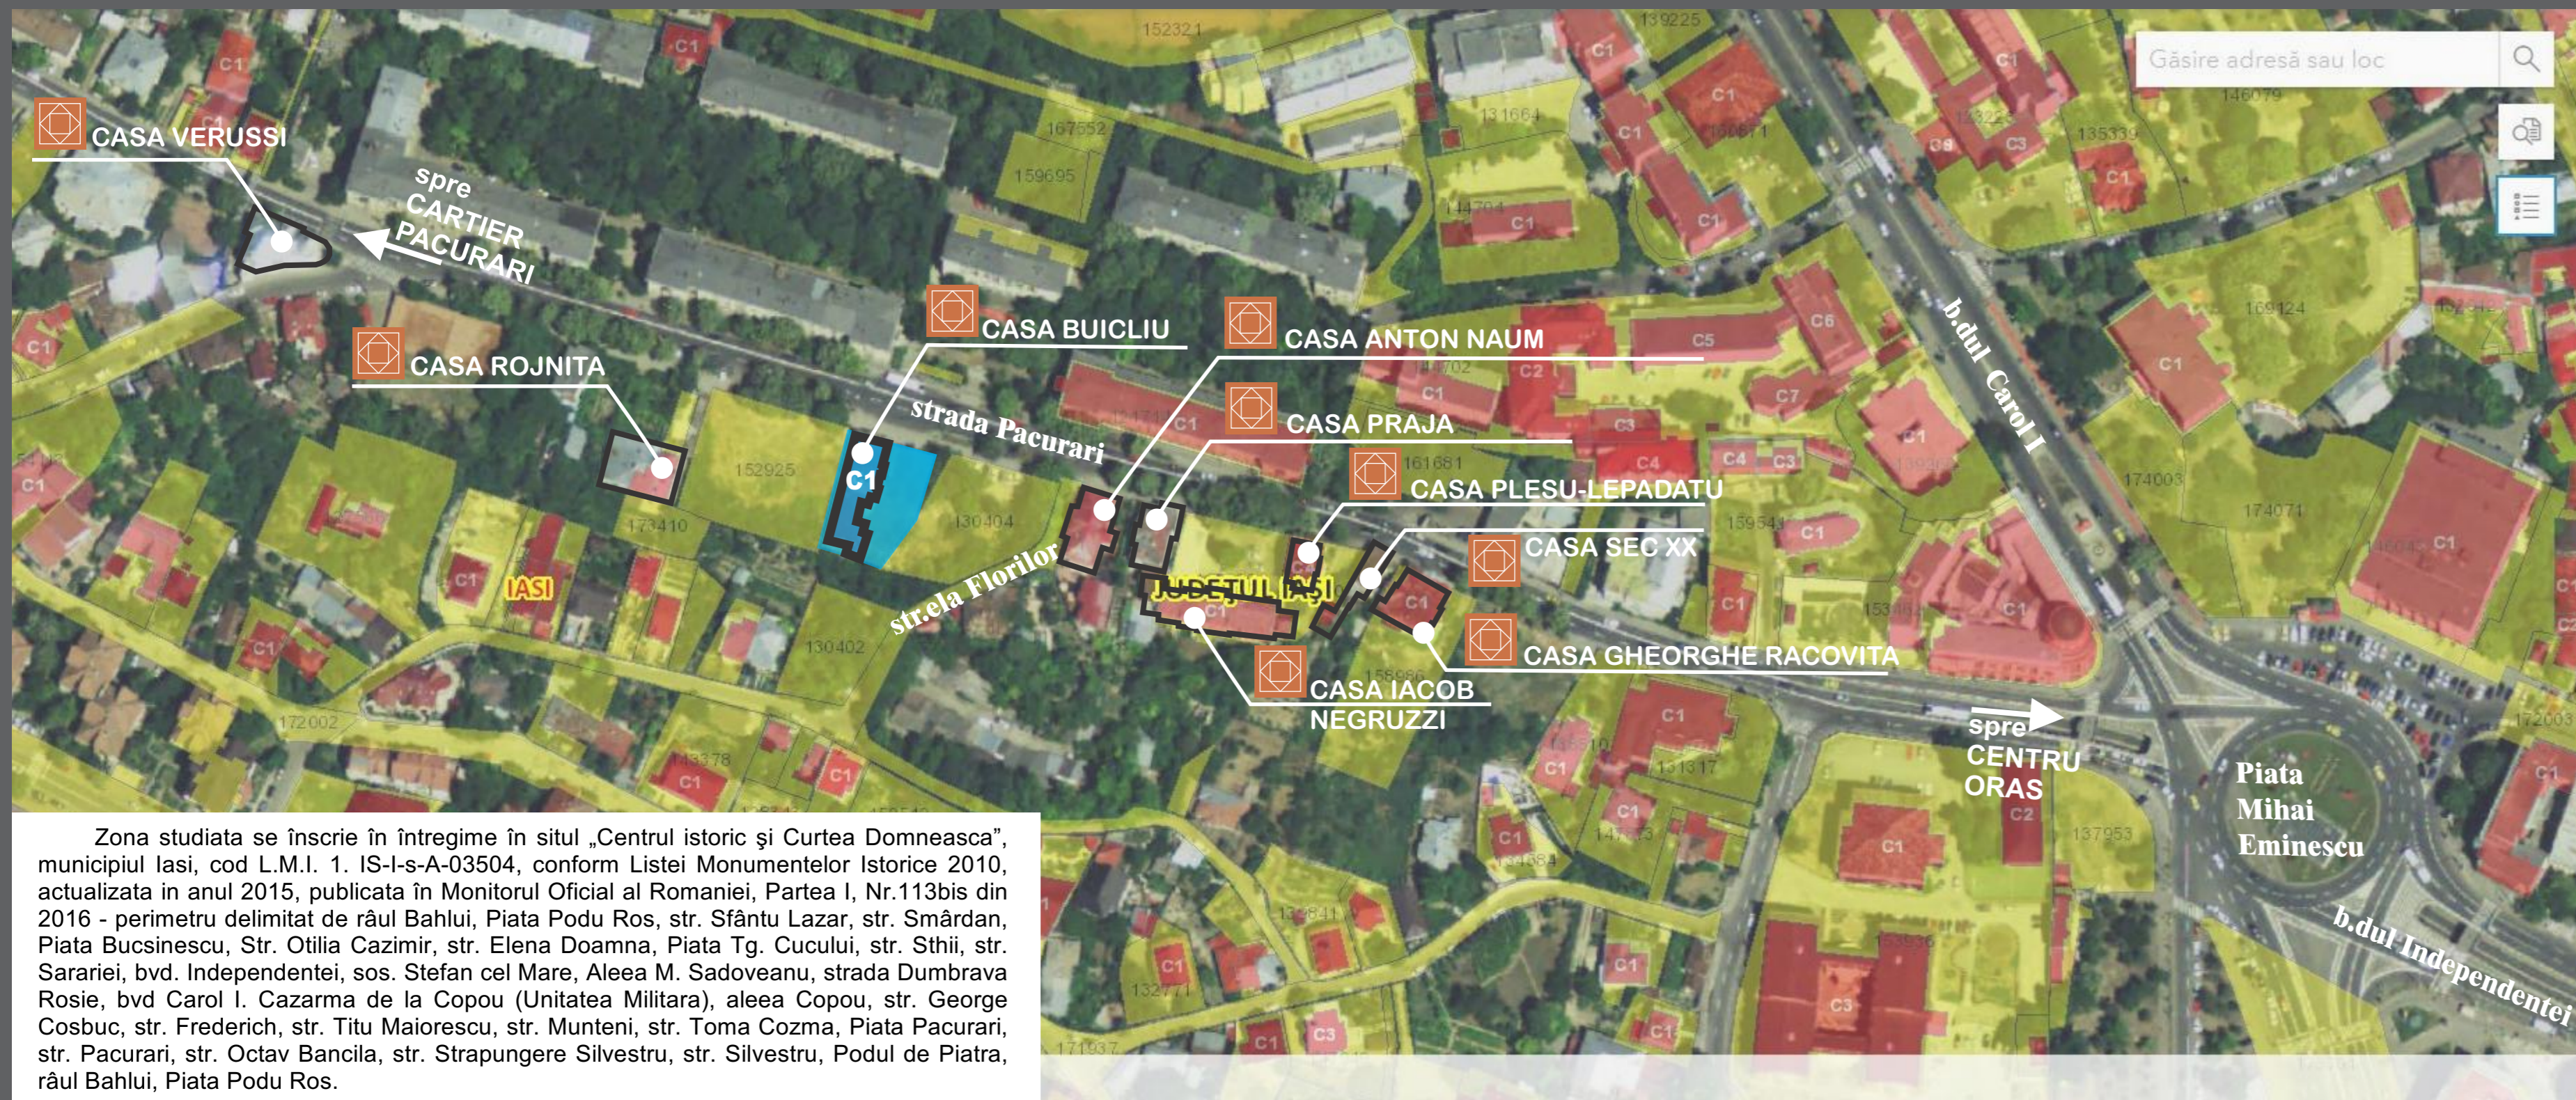

Zona studiata se înscrie în întregime în situl „Centrul istoric și Curtea Domneasca”, municipiul Iasi, cod L.M.I. 1. IS-Is-A-03504, conform Listei Monumentelor Istorice 2010, actualizata in anul 2015, publicata în Monitorul Oficial al Romaniei, Partea I, Nr.113bis din 2016 - perimetru delimitat de râul Bahlui, Piata Podu Ros, str. Sfântu Lazar, str. Smârdan, Piata Bucsinescu, Str. Otilia Cazimir, str. Elena Doamna, Piata Tg. Cucului, str. Sthii, str. Sarariei, bvd. Independentei, sos. Stefan cel Mare, Aleea M. Sadoveanu, strada Dumbrava Rosie, bvd Carol I. Cazarma de la Copou (Unitatea Militara), aleea Copou, str. George Cosbuc, str. Frederich, str. Titu Maiorescu, str. Munteni, str. Toma Cozma, Piata Pacurari, str. Pacurari, str. Octav Bancila, str. Strapungere Silvestru, str. Silvestru, Podul de Piatra, râul Bahlui, Piata Podu Ros.

EXTRAS P.U.G. MUNICIPIUL IASI - INCADRARE IN INTRAVILAN

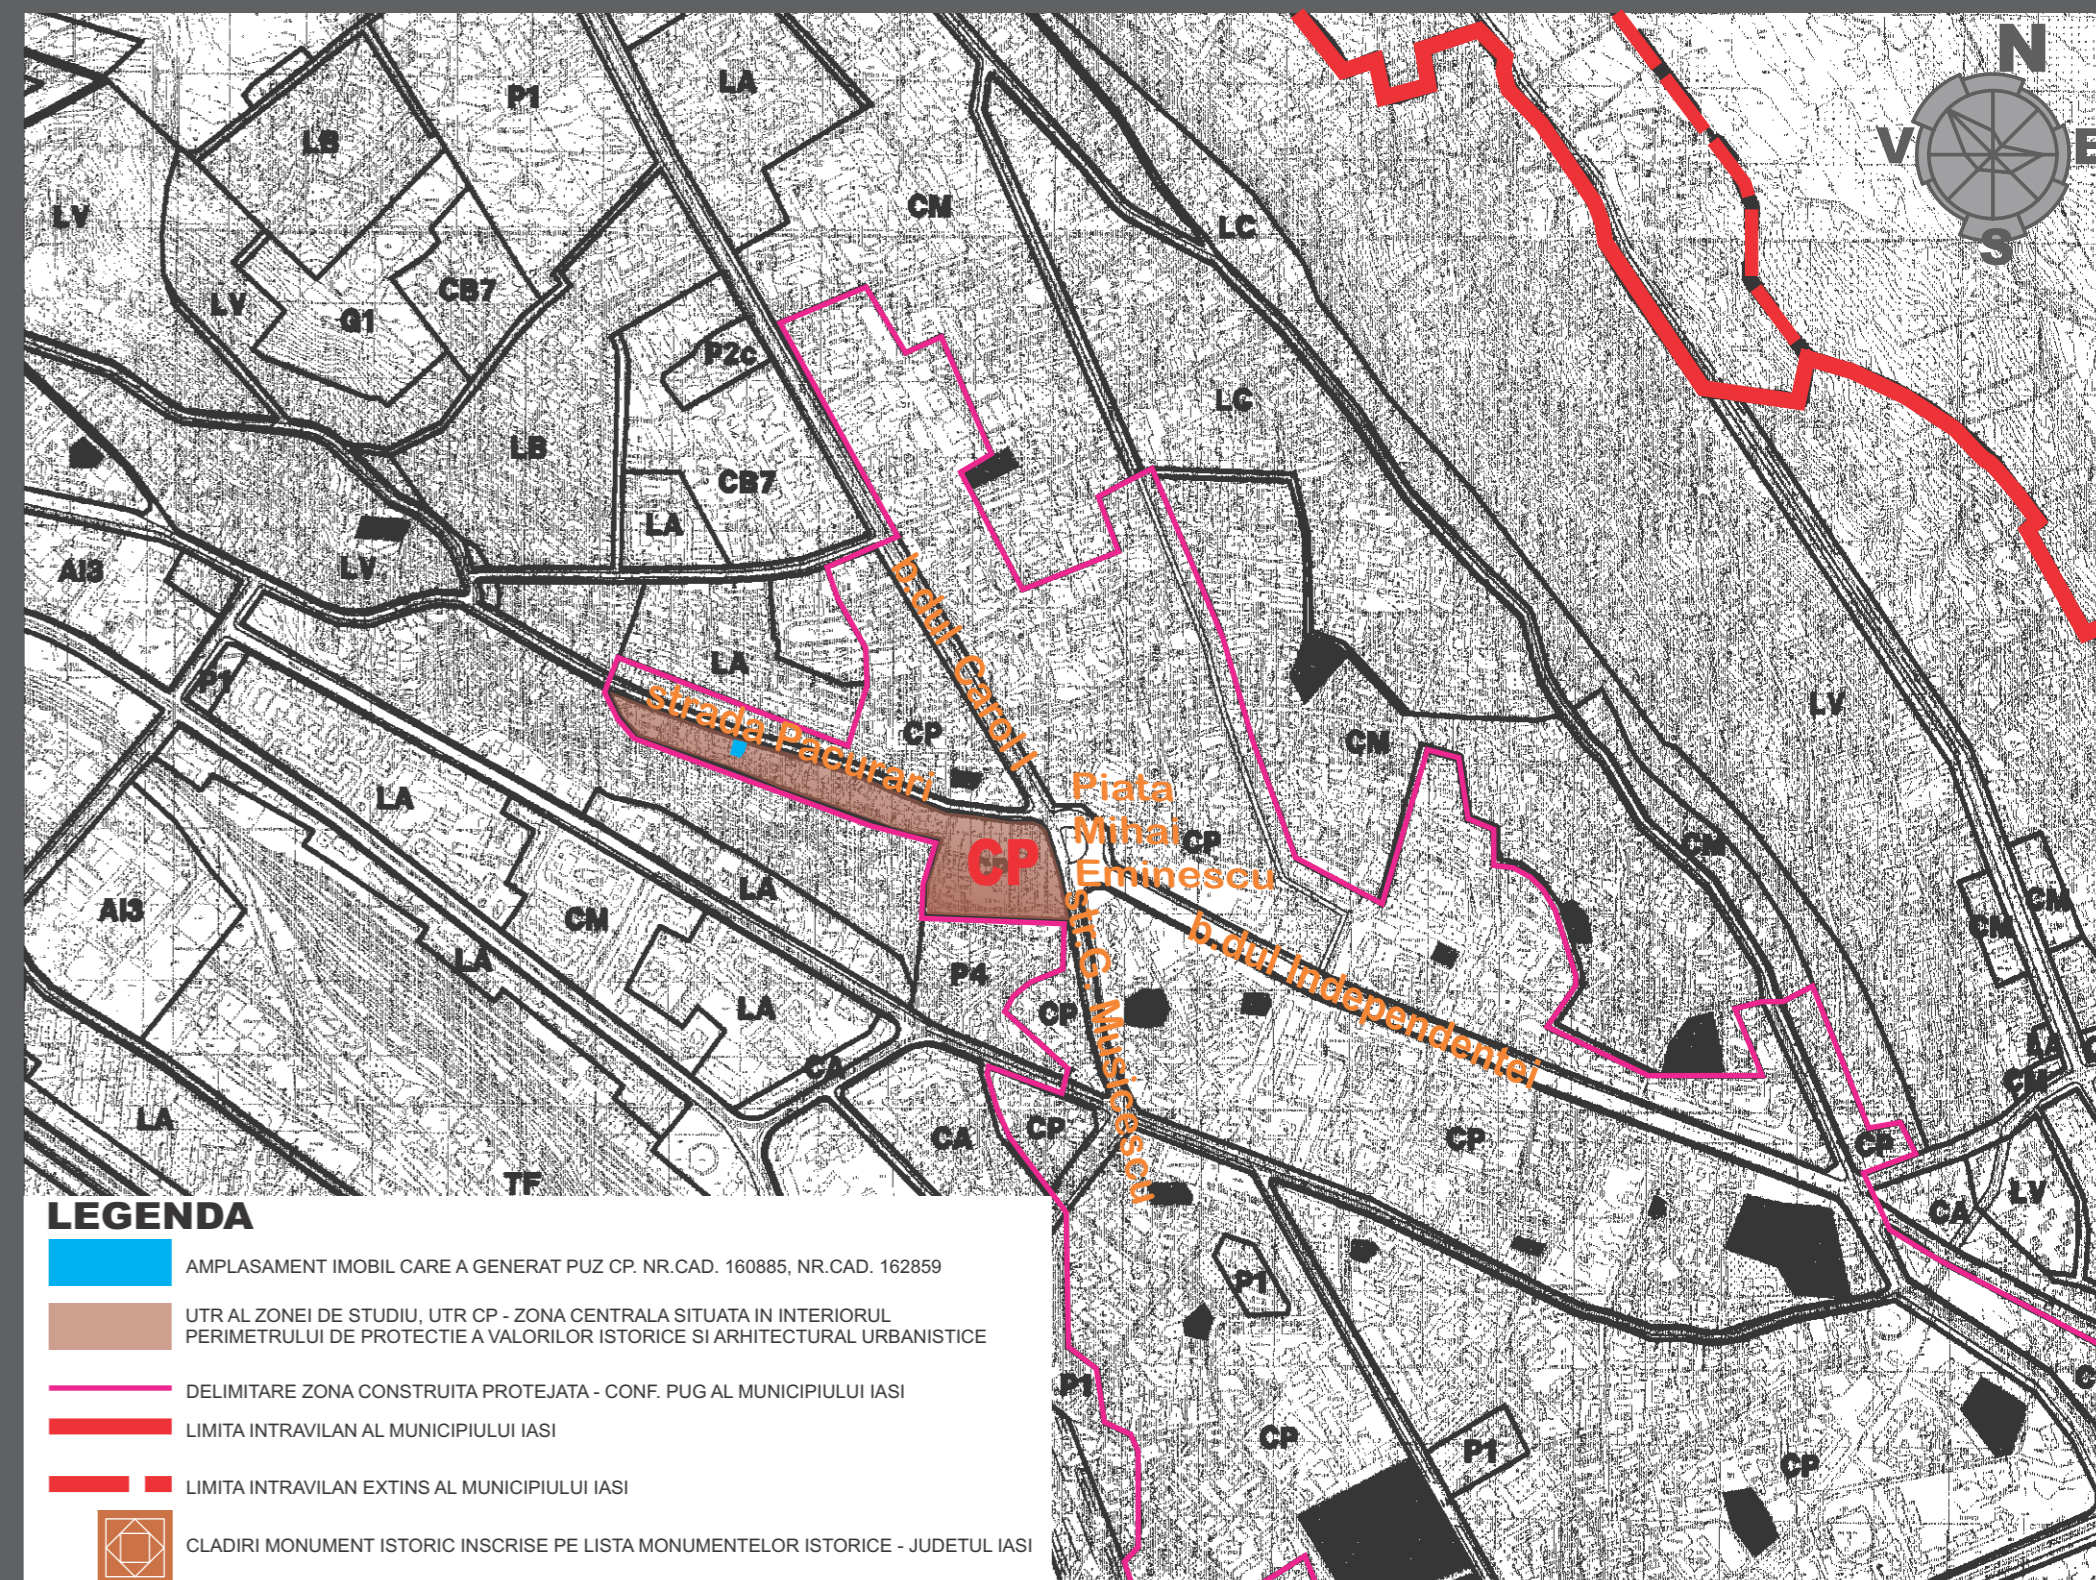

- LEGENDA**
- AMPLASAMENT IMOBIL CARE A GENERAT PUZ CP. NR.CAD. 160885, NR.CAD. 162859
 - UTR AL ZONEI DE STUDIU, UTR CP - ZONA CENTRALA SITUATA IN INTERIORUL PERIMETRULUI DE PROTECTIE A VALORILOR Istorice SI ARHITECTURAL URBANISTICE
 - DELIMITARE ZONA CONSTRUITA PROTEJATA - CONF. PUG AL MUNICIPIULUI IASI
 - LIMITA INTRAVILAN AL MUNICIPIULUI IASI
 - LIMITA INTRAVILAN EXTINS AL MUNICIPIULUI IASI
 - CLADIRI MONUMENT IStORIC INSCRISE PE LISTA MONUMENTELOR IStORICE - JUDETUL IASI

VERIFICATOR	NUME	SEMNATURA	CERINTA	REFERAT / EXPERTIZA NR. / DATA	PROIECT
	S.C. ARTCA S.R.L.			beneficiar: ATENEUL NATIONAL DIN IASI	15/2022
	J22 / 762 / 1993		C. U. I. R. 3915504		
SPECIFICATIE	NUME	SEMNATURA	SCARA	PLAN URBANISTIC ZONA CONSTRUITA PROTEJATA	FAZA
SEF PROIECT	arh. IONEL C. OANCEA		1/5000	RESTAURARE, CONSOLIDARE, EXTINDERE MONUMENT IStORIC	PUZ CP
PROIECTAT	arh. IONEL C. OANCEA			cod LMI IS-II-m-B-03977, IN VEDEREA INFINTARII MUZEULUI COPILOR	
DESENAT	ing. CORNELIA OANCEA		DATA	Amplasamet: MUN. IASI, strada PACURARI 29, NR.CAD. 162859 si 160885	
			SEPT. 2022	titlu plansa: INCADRARE IN LOCALITATE	PLANSĂ
				INCADRARE IN LOCALITATE	P 1
				EXTRAS PU.G.	