

LEGENDA

- LEA 110 kV - existenta
- LES 110 kV - proiectat
- LES 20 kV - proiectat
- LES 20 kV - existent
- LES 20 kV - existent - Distribuitorul 1
- LES 20 kV - existent - Distribuitorul 2
- LES 20 kV - existent - Distribuitorul 3
- LES 20 kV - existent - Distribuitorul 4
- LES 20 kV - existent - Distribuitorul 5
- LES 0,4 kV - Proiectat
- LEA 20 kV - Demontata
- Post de transformare existent
- Post de transformare proiectat
- Firida 0,4 kV - proiectata
- Amplasament statie de transformare 110/20 kV SRU

Traseu LES 110kV

VOICULESCU PROFIRA
C.F.135527

Elaborator: S.C. DELGAZ GRID S.A. SERVICIUL PROIECTARE SI OPTIMIZARE RETEA ELECTRICITATE J26/326/2000 CIF RO 10976687 DELGAZ grid B-DUL PANDURILOR, NR.42, ETAJ 4, COD POSTAL 540554, TARGU MURES, JUD. MURES			Beneficiar: S.C. DELGAZ GRID S.A.		PROIECT: 88/2022
			Titlul proiectului: Extinderea retelelor de distributie electrica in zona de dezvoltare Moara de Vant din Municipiul Iasi, jud. Iasi		FAZA: SF
	Nume	Semnatura	Scara:	Titlul plansei: Plan de situatii	PLANSĂ: E-2
SEF PROIECT	ing. Marius Besu				Fila: 1/50
PROIECTAT	ing. C. Atodiresei		Data: 10/2022		Rev: 0
DESENAT	ing. C. Atodiresei				

LEGENDA

- LEA 110 kV - existentă
- LES 110 kV - proiectat
- LES 20 kV - proiectat
- LES 20 kV - existent
- LES 20 kV - existent - Distribuitorul 1
- LES 20 kV - existent - Distribuitorul 2
- LES 20 kV - existent - Distribuitorul 3
- LES 20 kV - existent - Distribuitorul 4
- LES 20 kV - existent - Distribuitorul 5
- LES 0,4 kV - Proiectat
- LEA 20 kV - Demontata
- Post de transformare existent
- Post de transformare proiectat
- Firida 0,4 kV - proiectata
- Amplasament statie de transformare 110/20 kV SRU

Traseu LES 110kV

Elaborator: S.C. DELGAZ GRID S.A. SERVICIUL PROIECTARE SI OPTIMIZARE RETEA ELECTRICITATE J26/326/2000 CIF RO 10976687 DELGAZ grid B-DUL PANDURILOR, NR.42, ETAJ 4, COD POSTAL 540554, TARGU MURES, JUD. MURES			Beneficiar: S.C. DELGAZ GRID S.A.		PROIECT: 88/2022
			Titlul proiectului: Extinderea retelelor de distributie electrica in zona de dezvoltare Moara de Vant din Municipiul Iasi, jud. Iasi		FAZA: SF
	Nume	Semnatura	Scara:	Titlul plansei: Plan de situatii	PLANSA: E-2
SEF PROIECT	ing. Marius Besu				Fila: 2/50
PROIECTAT	ing. C. Atodiresei		Data: 10/2022		Rev: 0
DESENAT	ing. C. Atodiresei				

LEGENDA

- LEA 110 kV - existenta
- LES 110 kV - proiectat
- LES 20 kV - proiectat
- LES 20 kV - existent
- LES 20 kV - existent - Distribuitorul 1
- LES 20 kV - existent - Distribuitorul 2
- LES 20 kV - existent - Distribuitorul 3
- LES 20 kV - existent - Distribuitorul 4
- LES 20 kV - existent - Distribuitorul 5
- LES 0,4 kV - Proiectat
- LEA 20 kV - Demontata
- Post de transformare existent
- Post de transformare proiectat
- Firida 0,4 kV - proiectata
- Amplasament statie de transformare 110/20 kV SRU

Microsoft
Bing

Traseu LES 110kV

Elaborator: S.C. DELGAZ GRID S.A. SERVICIUL PROIECTARE SI OPTIMIZARE RETEA ELECTRICITATE J26/326/2000 CIF RO 10976687 DELGAZ <i>grid</i> B-DUL PANDURILOR, NR.42, ETAJ 4, COD POSTAL 540554, TARGU MURES, JUD. MURES			Beneficiar: S.C. DELGAZ GRID S.A.		PROIECT: 88/2022
			Titlul proiectului: Extinderea retelelor de distributie electrica in zona de dezvoltare Moara de Vant din Municipiul Iasi, jud. Iasi		FAZA: SF
	Nume	Semnatura	Scara:	Titlul plansei: Plan de situatii	PLANSA: E-2
SEF PROIECT	ing. Marius Besu				Fila: 3/50
PROIECTAT	ing. C. Atodiresei		Data: 10/2022		Rev: 0
DESENAT	ing. C. Atodiresei				

LEGENDA

- LEA 110 kV - existenta
- LES 110 kV - proiectat
- LES 20 kV - proiectat
- LES 20 kV - existent
- LES 20 kV - existent - Distribuitorul 1
- LES 20 kV - existent - Distribuitorul 2
- LES 20 kV - existent - Distribuitorul 3
- LES 20 kV - existent - Distribuitorul 4
- LES 20 kV - existent - Distribuitorul 5
- LES 0,4 kV - Proiectat
- LEA 20 kV - Demontata
- Post de transformare existent
- Post de transformare proiectat
- Firida 0,4 kV - proiectata
- Amplasament statie de transformare 110/20 kV SRU

Traseu LES 110kV

Elaborator: S.C. DELGAZ GRID S.A. SERVICIUL PROIECTARE SI OPTIMIZARE RETEA ELECTRICITATE J26/326/2000 CIF RO 10976687 DELGAZ B-DUL PANDURILOR, NR.42, ETAJ 4, COD POSTAL 540554, TARGU MURES, JUD. MURES			Beneficiar: S.C. DELGAZ GRID S.A.		PROIECT: 88/2022
			Titlul proiectului: Extinderea retelelor de distributie electrica in zona de dezvoltare Moara de Vant din Municipiul Iasi, jud. Iasi		FAZA: SF
	Nume	Semnatura	Scara:	Titlul plansei: Plan de situatii	PLANSA: E-2
SEF PROIECT	ing. Marius Besu	<i>[Signature]</i>			Fila: 4/50
PROIECTAT	ing. C. Atodiresei	<i>[Signature]</i>	Data: 10/2022		Rev: 0
DESENAT	ing. C. Atodiresei	<i>[Signature]</i>			

LEGENDA

- LEA 110 kV - existenta
- LES 110 kV - proiectat
- LES 20 kV - proiectat
- LES 20 kV - existent
- LES 20 kV - existent - Distribuitorul 1
- LES 20 kV - existent - Distribuitorul 2
- LES 20 kV - existent - Distribuitorul 3
- LES 20 kV - existent - Distribuitorul 4
- LES 20 kV - existent - Distribuitorul 5
- LES 0,4 kV - Proiectat
- LEA 20 kV - Demontata
- Post de transformare existent
- Post de transformare proiectat
- Firida 0,4 kV - proiectata
- Amplasament statie de transformare 110/20 kV SRU

Traseu LES 110kV

Elaborator: S.C. DELGAZ GRID S.A. SERVICIUL PROIECTARE SI OPTIMIZARE RETEA ELECTRICITATE J26/326/2000 CIF RO 10976687 DELGAZ <i>grid</i> B-DUL PANDURILOR, NR.42, ETAJ 4, COD POSTAL 540554, TARGU MURES, JUD. MURES			Beneficiar: S.C. DELGAZ GRID S.A.		PROIECT: 88/2022
			Titlul proiectului: Extinderea retelelor de distributie electrica in zona de dezvoltare Moara de Vant din Municipiul Iasi, jud. Iasi		FAZA: SF
	Nume	Semnatura	Scara:	Titlul plansei: Plan de situatii	PLANSA: E-2
SEF PROIECT	ing. Marius Besu				
PROIECTAT	ing. C. Atodiresei		Data: 10/2022		Fila: 5/50
DESENAT	ing. C. Atodiresei				Rev: 0

LEGENDA

- LEA 110 kV - existenta
- LES 110 kV - proiectat
- LES 20 kV - proiectat
- LES 20 kV - existent
- LES 20 kV - existent - Distribuitorul 1
- LES 20 kV - existent - Distribuitorul 2
- LES 20 kV - existent - Distribuitorul 3
- LES 20 kV - existent - Distribuitorul 4
- LES 20 kV - existent - Distribuitorul 5
- LES 0,4 kV - Proiectat
- LEA 20 kV - Demontata
- Post de transformare existent
- Post de transformare proiectat
- Firida 0,4 kV - proiectata
- Amplasament statie de transformare 110/20 kV SRU

PTAB 757 IASI

Elaborator: S.C. DELGAZ GRID S.A. SERVICIUL PROIECTARE SI OPTIMIZARE RETEA ELECTRICITATE J26/326/2000 CIF RO 10976687 DELGAZ <i>grid</i> B-DUL PANDURILOR, NR.42, ETAJ 4, COD POSTAL 540554, TARGU MURES, JUD. MURES			Beneficiar: S.C. DELGAZ GRID S.A.		PROIECT: 88/2022
			Titlul proiectului: Extinderea retelelor de distributie electrica in zona de dezvoltare Moara de Vant din Municipiul Iasi, jud. Iasi		FAZA: SF
	Nume	Semnatura	Scara:	Titlul plansei: Plan de situatii	PLANSA: E-2
SEF PROIECT	ing. Marius Besu				
PROIECTAT	ing. C. Atodiresei		Data: 10/2022		Rev: 0
DESENAT	ing. C. Atodiresei				



Elaborator: S.C. DELGAZ GRID S.A. SERVICIUL PROIECTARE SI OPTIMIZARE RETEA ELECTRICITATE J26/326/2000 CIF RO 10976687 DELGAZ <i>grid</i> B-DUL PANDURILOR, NR.42, ETAJ 4, COD POSTAL 540554, TARGU MURES, JUD. MURES			Beneficiar: S.C. DELGAZ GRID S.A.		PROIECT: 88/2022
			Titlul proiectului: Extinderea retelelor de distributie electrica in zona de dezvoltare Moara de Vant din Municipiul Iasi, jud. Iasi		FAZA: SF
	Nume	Semnatura	Scara:	Titlul plansei: Plan de situatii	PLANSA: E-2
SEF PROIECT	ing. Marius Besu				Fila: 7/50
PROIECTAT	ing. C. Atodiresei		Data:		Rev: 0
DESENAT	ing. C. Atodiresei		10/2022		

LEGENDA

- LEA 110 kV - existenta
- LES 110 kV - proiectat
- LES 20 kV - proiectat
- LES 20 kV - existent
- LES 20 kV - existent - Distribuitorul 1
- LES 20 kV - existent - Distribuitorul 2
- LES 20 kV - existent - Distribuitorul 3
- LES 20 kV - existent - Distribuitorul 4
- LES 20 kV - existent - Distribuitorul 5
- LES 0,4 kV - Proiectat
- LEA 20 kV - Demontata
- Post de transformare existent
- Post de transformare proiectat
- Firida 0,4 kV - proiectata
- Amplasament statie de transformare 110/20 kV SRU



Elaborator: S.C. DELGAZ GRID S.A. SERVICIUL PROIECTARE SI OPTIMIZARE RETEA ELECTRICALITATE J26/326/2000 CIF RO 10976687 DELGAZ <i>grid</i> B-DUL PANDURILOR, NR.42, ETAJ 4, COD POSTAL 540554, TARGU MURES, JUD. MURES			Beneficiar: S.C. DELGAZ GRID S.A.		PROIECT: 88/2022
			Titlul proiectului: Extinderea retelelor de distributie electrica in zona de dezvoltare Moara de Vant din Municipiul Iasi, jud. Iasi		FAZA: SF
SEF PROIECT PROIECTAT DESENAT	Nume	Semnatura	Scara:	Titlul plansei: Plan de situatii	PLANSA: E-2
	ing. Marius Besu	<i>Marius Besu</i>	Data:		Fila: 8/50
	ing. C. Atodiresei	<i>C. Atodiresei</i>	10/2022		Rev: 0

Traseu LES 110kV

LEGENDA

- LEA 110 kV - existenta
- LES 110 kV - proiectat
- LES 20 kV - proiectat
- LES 20 kV - existent
- LES 20 kV - existent - Distribuitorul 1
- LES 20 kV - existent - Distribuitorul 2
- LES 20 kV - existent - Distribuitorul 3
- LES 20 kV - existent - Distribuitorul 4
- LES 20 kV - existent - Distribuitorul 5
- LES 0,4 kV - Proiectat
- LEA 20 kV - Demontata
- Post de transformare existent
- Post de transformare proiectat
- Firida 0,4 kV - proiectata
- Amplasament statie de transformare 110/20 kV SRU

Elaborator: S.C. DELGAZ GRID S.A. SERVICIUL PROIECTARE SI OPTIMIZARE RETEA ELECTRICITATE J26/326/2000 CIF RO 10976687 DELGAZ <i>grid</i> B-DUL PANDURILOR, NR.42, ETAJ 4, COD POSTAL 540554, TARGU MURES, JUD. MURES			Beneficiar: S.C. DELGAZ GRID S.A.		PROIECT: 88/2022
			Titlul proiectului: Extinderea retelelor de distributie electrica in zona de dezvoltare Moara de Vant din Municipiul Iasi, jud. Iasi		FAZA: SF
	Nume	Semnatura	Scara:	Titlul plansei: Plan de situatii	PLANSA: E-2
SEF PROIECT	ing. Marius Besu	<i>Besu</i>			Fila: 9/50
PROIECTAT	ing. C. Atodiresei	<i>Atodiresei</i>	Data: 10/2022		Rev: 0
DESENAT	ing. C. Atodiresei	<i>Atodiresei</i>			


Traseu LES 110kV

LEGENDA

- LEA 110 kV - existenta
- LES 110 kV - proiectat
- LES 20 kV - proiectat
- LES 20 kV - existent
- LES 20 kV - existent - Distribuitorul 1
- LES 20 kV - existent - Distribuitorul 2
- LES 20 kV - existent - Distribuitorul 3
- LES 20 kV - existent - Distribuitorul 4
- LES 20 kV - existent - Distribuitorul 5
- LES 0,4 kV - Proiectat
- LEA 20 kV - Demontata

- Post de transformare existent
- Post de transformare proiectat
- Firida 0,4 kV - proiectata
- Amplasament statie de transformare 110/20 kV SRU

Elaborator: S.C. DELGAZ GRID S.A. SERVICIUL PROIECTARE SI OPTIMIZARE RETEA ELECTRICITATE J26/326/2000 CIF RO 10976687 DELGAZ <i>grid</i> B-DUL PANDURILOR, NR.42, ETAJ 4, COD POSTAL 540554, TARGU MURES, JUD. MURES			Beneficiar: S.C. DELGAZ GRID S.A.		PROIECT: 88/2022
Titlul proiectului: Extinderea retelelor de distributie electrica in zona de dezvoltare Moara de Vant din Municipiul Iasi, jud. Iasi					FAZA: SF
	Nume	Semnatura	Scara:	Titlul plansei: Plan de situatii	PLANSA: E-2
SEF PROIECT	ing. Marius Besu	<i>Besu</i>			Fila: 10/50
PROIECTAT	ing. C. Atodiresei	<i>Atodiresei</i>			Rev: 0
DESENAT	ing. C. Atodiresei	<i>Atodiresei</i>	Data: 10/2022		

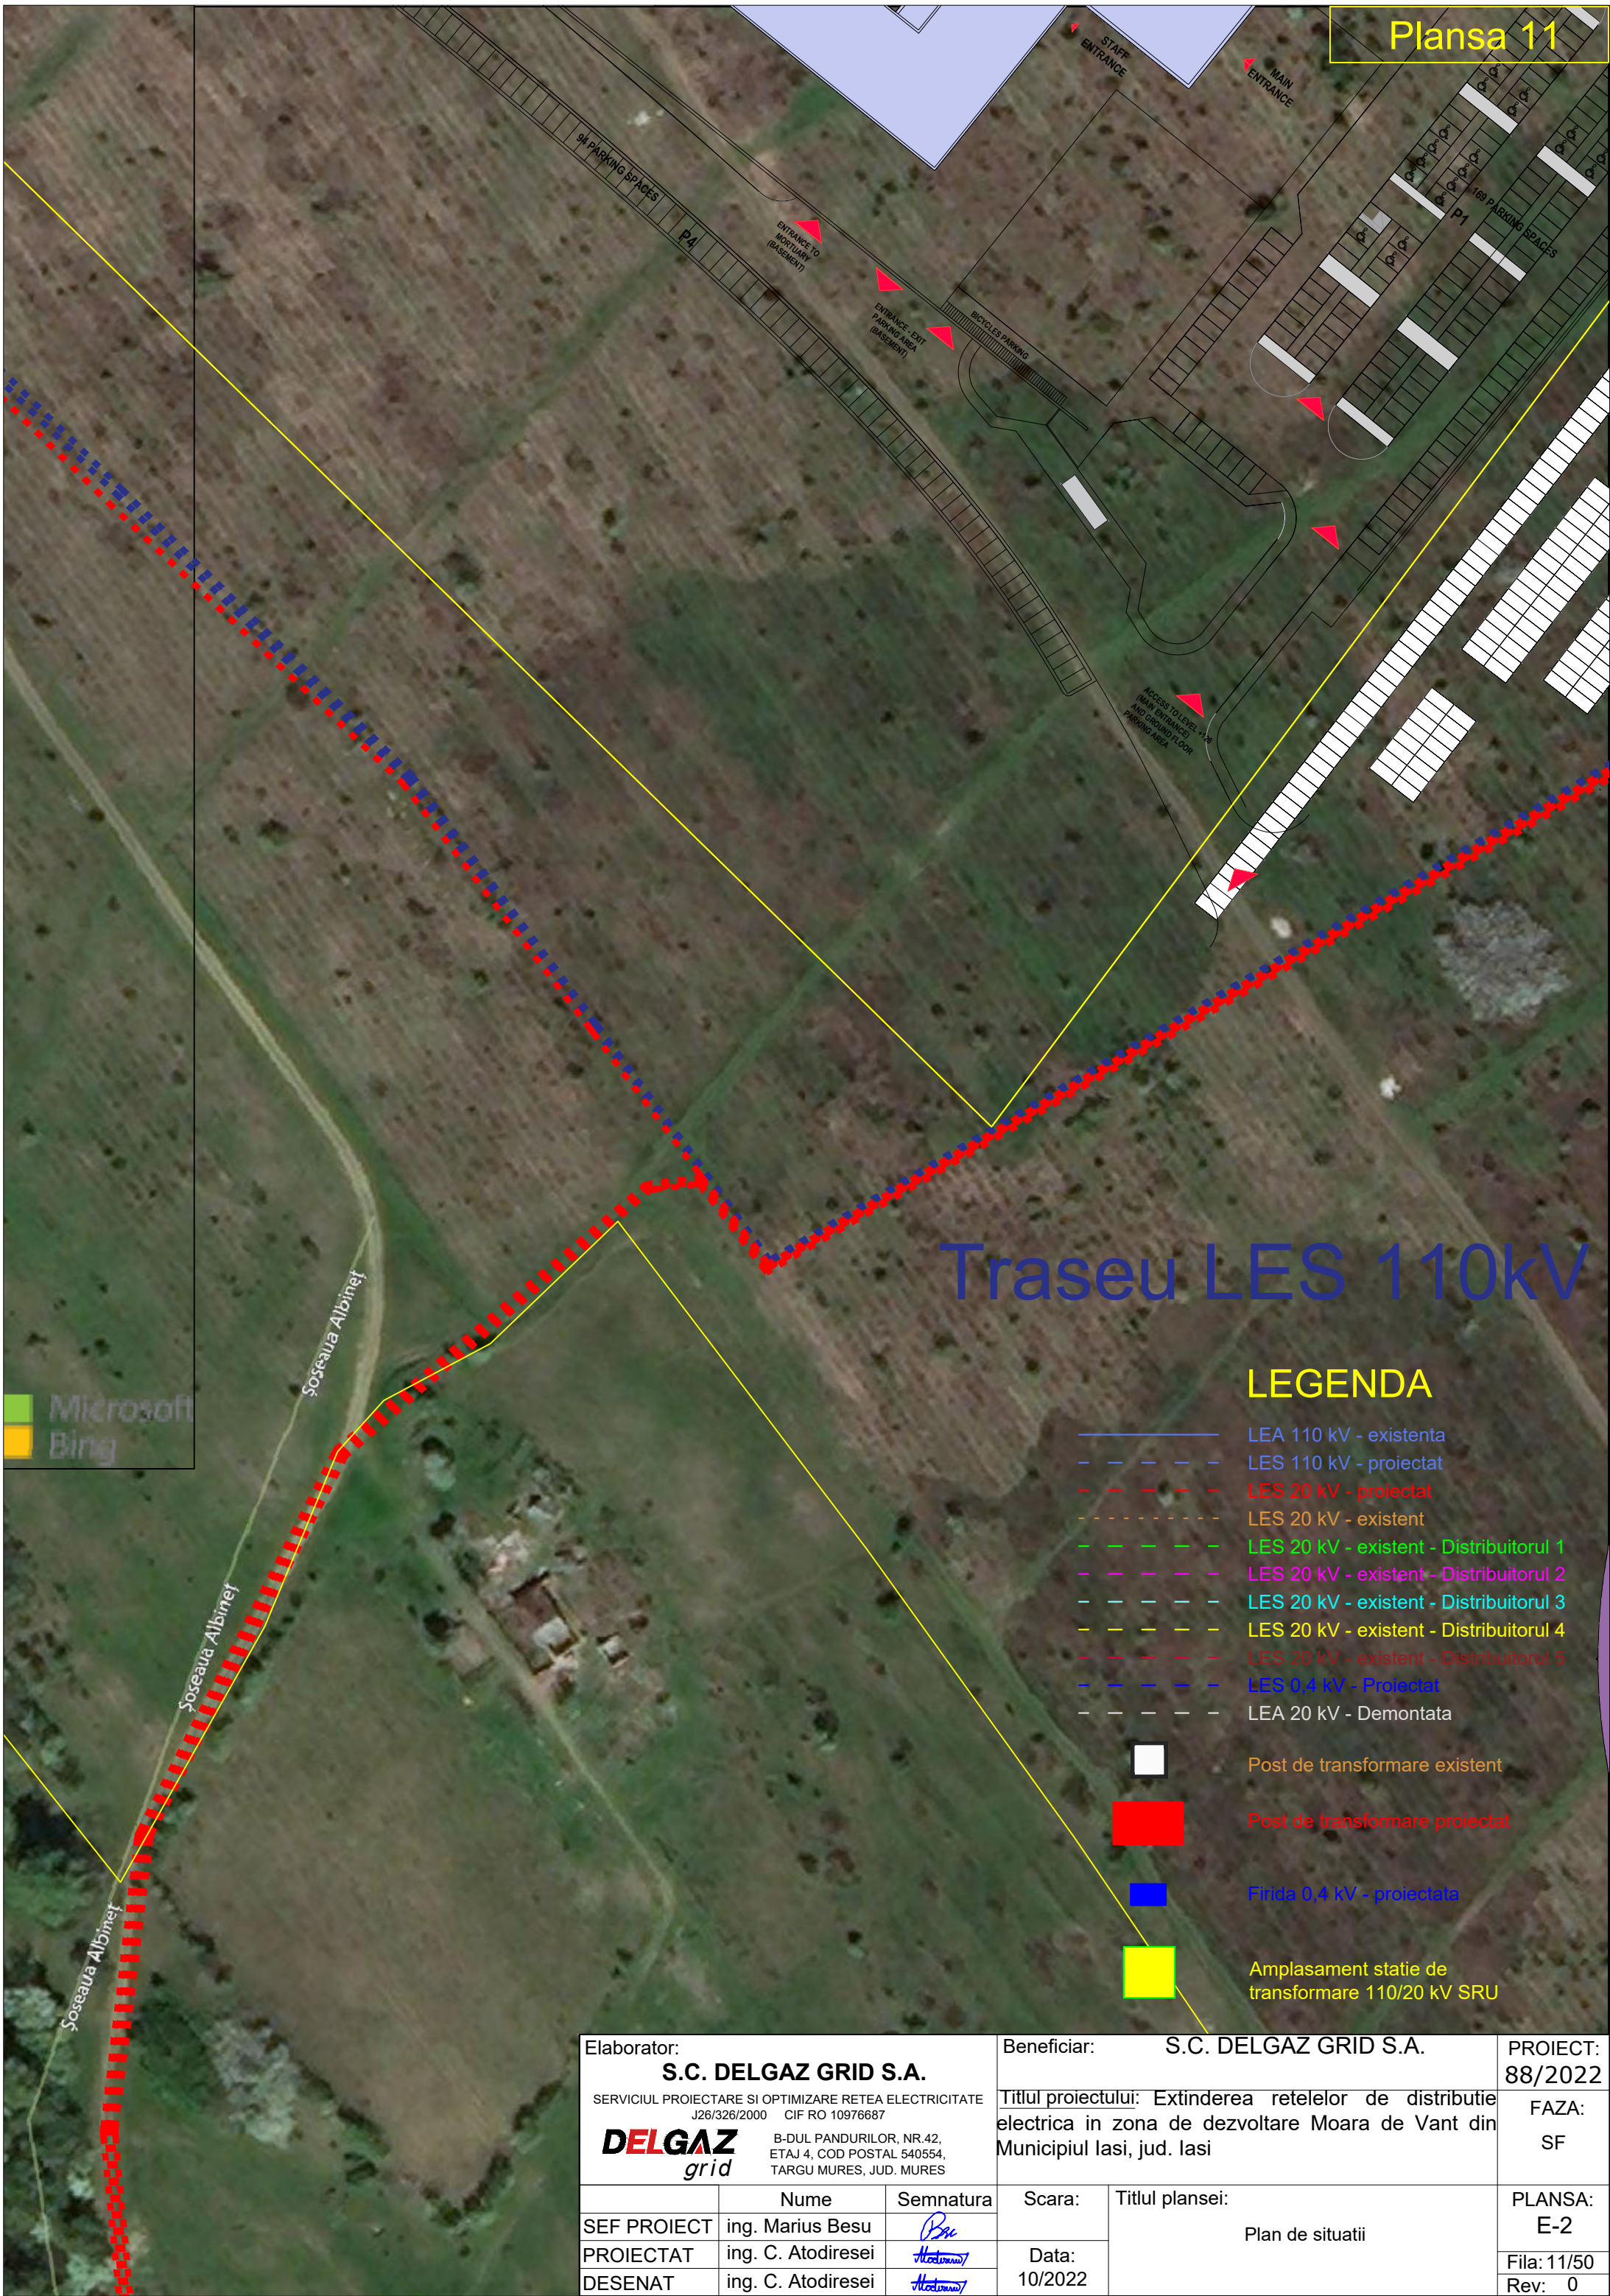

Traseu LES 110kV

LEGENDA

- LEA 110 kV - existenta
- - - LES 110 kV - proiectat
- - - LES 20 kV - proiectat
- - - LES 20 kV - existent
- - - LES 20 kV - existent - Distribuitorul 1
- - - LES 20 kV - existent - Distribuitorul 2
- - - LES 20 kV - existent - Distribuitorul 3
- - - LES 20 kV - existent - Distribuitorul 4
- - - LES 20 kV - existent - Distribuitorul 5
- - - LES 0.4 kV - Proiectat
- - - LEA 20 kV - Demontata
- Post de transformare existent
- Post de transformare proiectat
- Firida 0,4 kV - proiectata
- Amplasament statie de transformare 110/20 kV SRU

Elaborator: S.C. DELGAZ GRID S.A. SERVICIUL PROIECTARE SI OPTIMIZARE RETEA ELECTRICITATE J26/326/2000 CIF RO 10976687 DELGAZ <i>grid</i> B-DUL PANDURILOR, NR.42, ETAJ 4, COD POSTAL 540554, TARGU MURES, JUD. MURES			Beneficiar: S.C. DELGAZ GRID S.A.		PROIECT: 88/2022
			Titlul proiectului: Extinderea retelelor de distributie electrica in zona de dezvoltare Moara de Vant din Municipiul Iasi, jud. Iasi		FAZA: SF
SEF PROIECT PROIECTAT DESENAT	Nume	Semnatura	Scara:	Titlul plansei: Plan de situatii	PLANSA: E-2
	ing. Marius Besu	<i>Marius Besu</i>			Fila: 11/50
	ing. C. Atodiresei	<i>C. Atodiresei</i>	Data: 10/2022		Rev: 0

LEGENDA

- 156699
- LEA 110 kV - existenta
 - LES 110 kV - proiectat
 - LES 20 kV - proiectat
 - LES 20 kV - existent
 - LES 20 kV - existent - Distribuitorul 1
 - LES 20 kV - existent - Distribuitorul 2
 - LES 20 kV - existent - Distribuitorul 3
 - LES 20 kV - existent - Distribuitorul 4
 - LES 20 kV - existent - Distribuitorul 5
 - LES 0,4 kV - Proiectat
 - LEA 20 kV - Demontata
 - Post de transformare existent
 - Post de transformare proiectat
 - Firida 0,4 kV - proiectata
 - Amplasament statie de transformare 110/20 kV SRU

Elaborator: S.C. DELGAZ GRID S.A. SERVICIUL PROIECTARE SI OPTIMIZARE RETEA ELECTRICITATE J26/326/2000 CIF RO 10976687 DELGAZ <i>grid</i> B-DUL PANDURILOR, NR.42, ETAJ 4, COD POSTAL 540554, TARGU MURES, JUD. MURES			Beneficiar: S.C. DELGAZ GRID S.A.		PROIECT: 88/2022
			Titlul proiectului: Extinderea retelelor de distributie electrica in zona de dezvoltare Moara de Vant din Municipiul Iasi, jud. Iasi		FAZA: SF
	Nume	Semnatura	Scara:	Titlul plansei: Plan de situatii	PLANSA: E-2
SEF PROIECT	ing. Marius Besu	<i>Marius Besu</i>			
PROIECTAT	ing. C. Atodiresei	<i>C. Atodiresei</i>			
DESENAT	ing. C. Atodiresei	<i>C. Atodiresei</i>	Data: 10/2022		Fila: 12/50 Rev: 0

LEGENDA

- LEA 110 kV - existenta
- LES 110 kV - proiectat
- LES 20 kV - proiectat
- LES 20 kV - existent
- LES 20 kV - existent - Distribuitorul 1
- LES 20 kV - existent - Distribuitorul 2
- LES 20 kV - existent - Distribuitorul 3
- LES 20 kV - existent - Distribuitorul 4
- LES 20 kV - existent - Distribuitorul 5
- LES 0,4 kV - Proiectat
- LEA 20 kV - Demontata
- Post de transformare existent
- Post de transformare proiectat
- Finda 0,4 kV - proiectata
- Amplasament statie de transformare 110/20 kV SRU

Amplasament
Statie de transformare
110/20 kV

Plansa 12

156699

Elaborator: S.C. DELGAZ GRID S.A. SERVICIUL PROIECTARE SI OPTIMIZARE RETEA ELECTRICITATE J26/326/2000 CIF RO 10976687 DELGAZ grid B-DUL PANDURILOR, NR.42, ETAJ 4, COD POSTAL 540554, TARGU MURES, JUD. MURES			Beneficiar: S.C. DELGAZ GRID S.A.		PROIECT: 88/2022
			Titlul proiectului: Extinderea retelelor de distributie electrica in zona de dezvoltare Moara de Vant din Municipiul Iasi, jud. Iasi		FAZA: SF
	Nume	Semnatura	Scara:	Titlul plansei: Plan de situatii	PLANSA: E-2
SEF PROIECT	ing. Marius Besu				Fila: 13/50
PROIECTAT	ing. C. Atodiresei		Data: 10/2022		Rev: 0
DESENAT	ing. C. Atodiresei				

MCAB Sorogari pr.

Am
Sta
110

LEGENDA

- LEA 110 kV - existent
- LES 110 kV - proiectat
- LES 20 kV - proiectat
- LES 20 kV - existent
- LES 20 kV - existent - Distribuitorul 1
- LES 20 kV - existent - Distribuitorul 2
- LES 20 kV - existent - Distribuitorul 3
- LES 20 kV - existent - Distribuitorul 4
- LES 20 kV - existent - Distribuitorul 5
- LES 0,4 kV - Proiectat
- LEA 20 kV - Demontata

- Post de transformare existent
- Post de transformare proiectat
- Firida 0,4 kV - proiectata

Amplasament statie de transformare 110/20 kV SRU

Plansa 11

Elaborator: S.C. DELGAZ GRID S.A. SERVICIUL PROIECTARE SI OPTIMIZARE RETEA ELECTRICITATE J26/326/2000 CIF RO 10976687 DELGAZ grid B-DUL PANDURILOR, NR.42, ETAJ 4, COD POSTAL 540554, TARGU MURES, JUD. MURES			Beneficiar: S.C. DELGAZ GRID S.A.		PROIECT: 88/2022
SEF PROIECT ing. Marius Besu PROIECTAT ing. C. Atodiresei DESENAT ing. C. Atodiresei			Titlul proiectului: Extinderea retelelor de distributie electrica in zona de dezvoltare Moara de Vant din Municipiul Iasi, jud. Iasi		FAZA: SF
			Scara:	Titlul plansei: Plan de situatii	PLANSA: E-2
			Data: 10/2022		Fila: 14/50 Rev: 0

LEGENDA

- LEA 110 kV - existenta
- LES 110 kV - proiectat
- LES 20 kV - proiectat
- LES 20 kV - existent
- LES 20 kV - existent - Distribuitorul 1
- LES 20 kV - existent - Distribuitorul 2
- LES 20 kV - existent - Distribuitorul 3
- LES 20 kV - existent - Distribuitorul 4
- LES 20 kV - existent - Distribuitorul 5
- LES 0.4 kV - Proiectat
- LEA 20 kV - Demontata



Post de transformare existent



Post de transformare proiectat



Firida 0,4 kV - proiectata



Amplasament statie de transformare 110/20 kV SRU



Elaborator: S.C. DELGAZ GRID S.A. SERVICIUL PROIECTARE SI OPTIMIZARE RETEA ELECTRICITATE J26/326/2000 CIF RO 10976687 DELGAZ grid B-DUL PANDURILOR, NR.42, ETAJ 4, COD POSTAL 540554, TARGU MURES, JUD. MURES			Beneficiar: S.C. DELGAZ GRID S.A.		PROIECT: 88/2022
Titlul proiectului: Extinderea retelelor de distributie electrica in zona de dezvoltare Moara de Vant din Municipiul Iasi, jud. Iasi			FAZA: SF		PLANSA: E-2
SEF PROIECT	ing. Marius Besu		Scara:	Titlul plansei: Plan de situatii	Fila: 15/50
PROIECTAT	ing. C. Atodiresei		Data: 10/2022		Rev: 0
DESENAT	ing. C. Atodiresei				

LEGENDA

- LEA 110 kV - existenta
- LES 110 kV - proiectat
- LES 20 kV - proiectat
- LES 20 kV - existent
- LES 20 kV - existent - Distribuitorul 1
- LES 20 kV - existent - Distribuitorul 2
- LES 20 kV - existent - Distribuitorul 3
- LES 20 kV - existent - Distribuitorul 4
- LES 20 kV - existent - Distribuitorul 5
- LES 0,4 kV - Proiectat
- LEA 20 kV - Demontata
- Post de transformare existent
- Post de transformare proiectat
- Firida 0,4 kV - proiectata
- Amplasament statie de transformare 110/20 kV SRU

ution Airbus DS © 2023 TomTom


ES (2023) Distr

IASI

PTAB 151
REZERVOR

Elaborator: S.C. DELGAZ GRID S.A. SERVICIUL PROIECTARE SI OPTIMIZARE RETEA ELECTRICITATE J26/326/2000 CIF RO 10976687 DELGAZ grid B-DUL PANDURILOR, NR.42, ETAJ 4, COD POSTAL 540554, TARGU MURES, JUD. MURES			Beneficiar: S.C. DELGAZ GRID S.A.		PROIECT: 88/2022
Titlul proiectului: Extinderea retelelor de distributie electrica in zona de dezvoltare Moara de Vant din Municipiul Iasi, jud. Iasi			Scara:		FAZA: SF
SEF PROIECT ing. Marius Besu PROIECTAT ing. C. Atodiresei DESENAT ing. C. Atodiresei			Titlul plansei: Plan de situatii		PLANSA: E-2
			Data: 10/2022		Fila: 16/50 Rev: 0

PTCZ 289 IASI

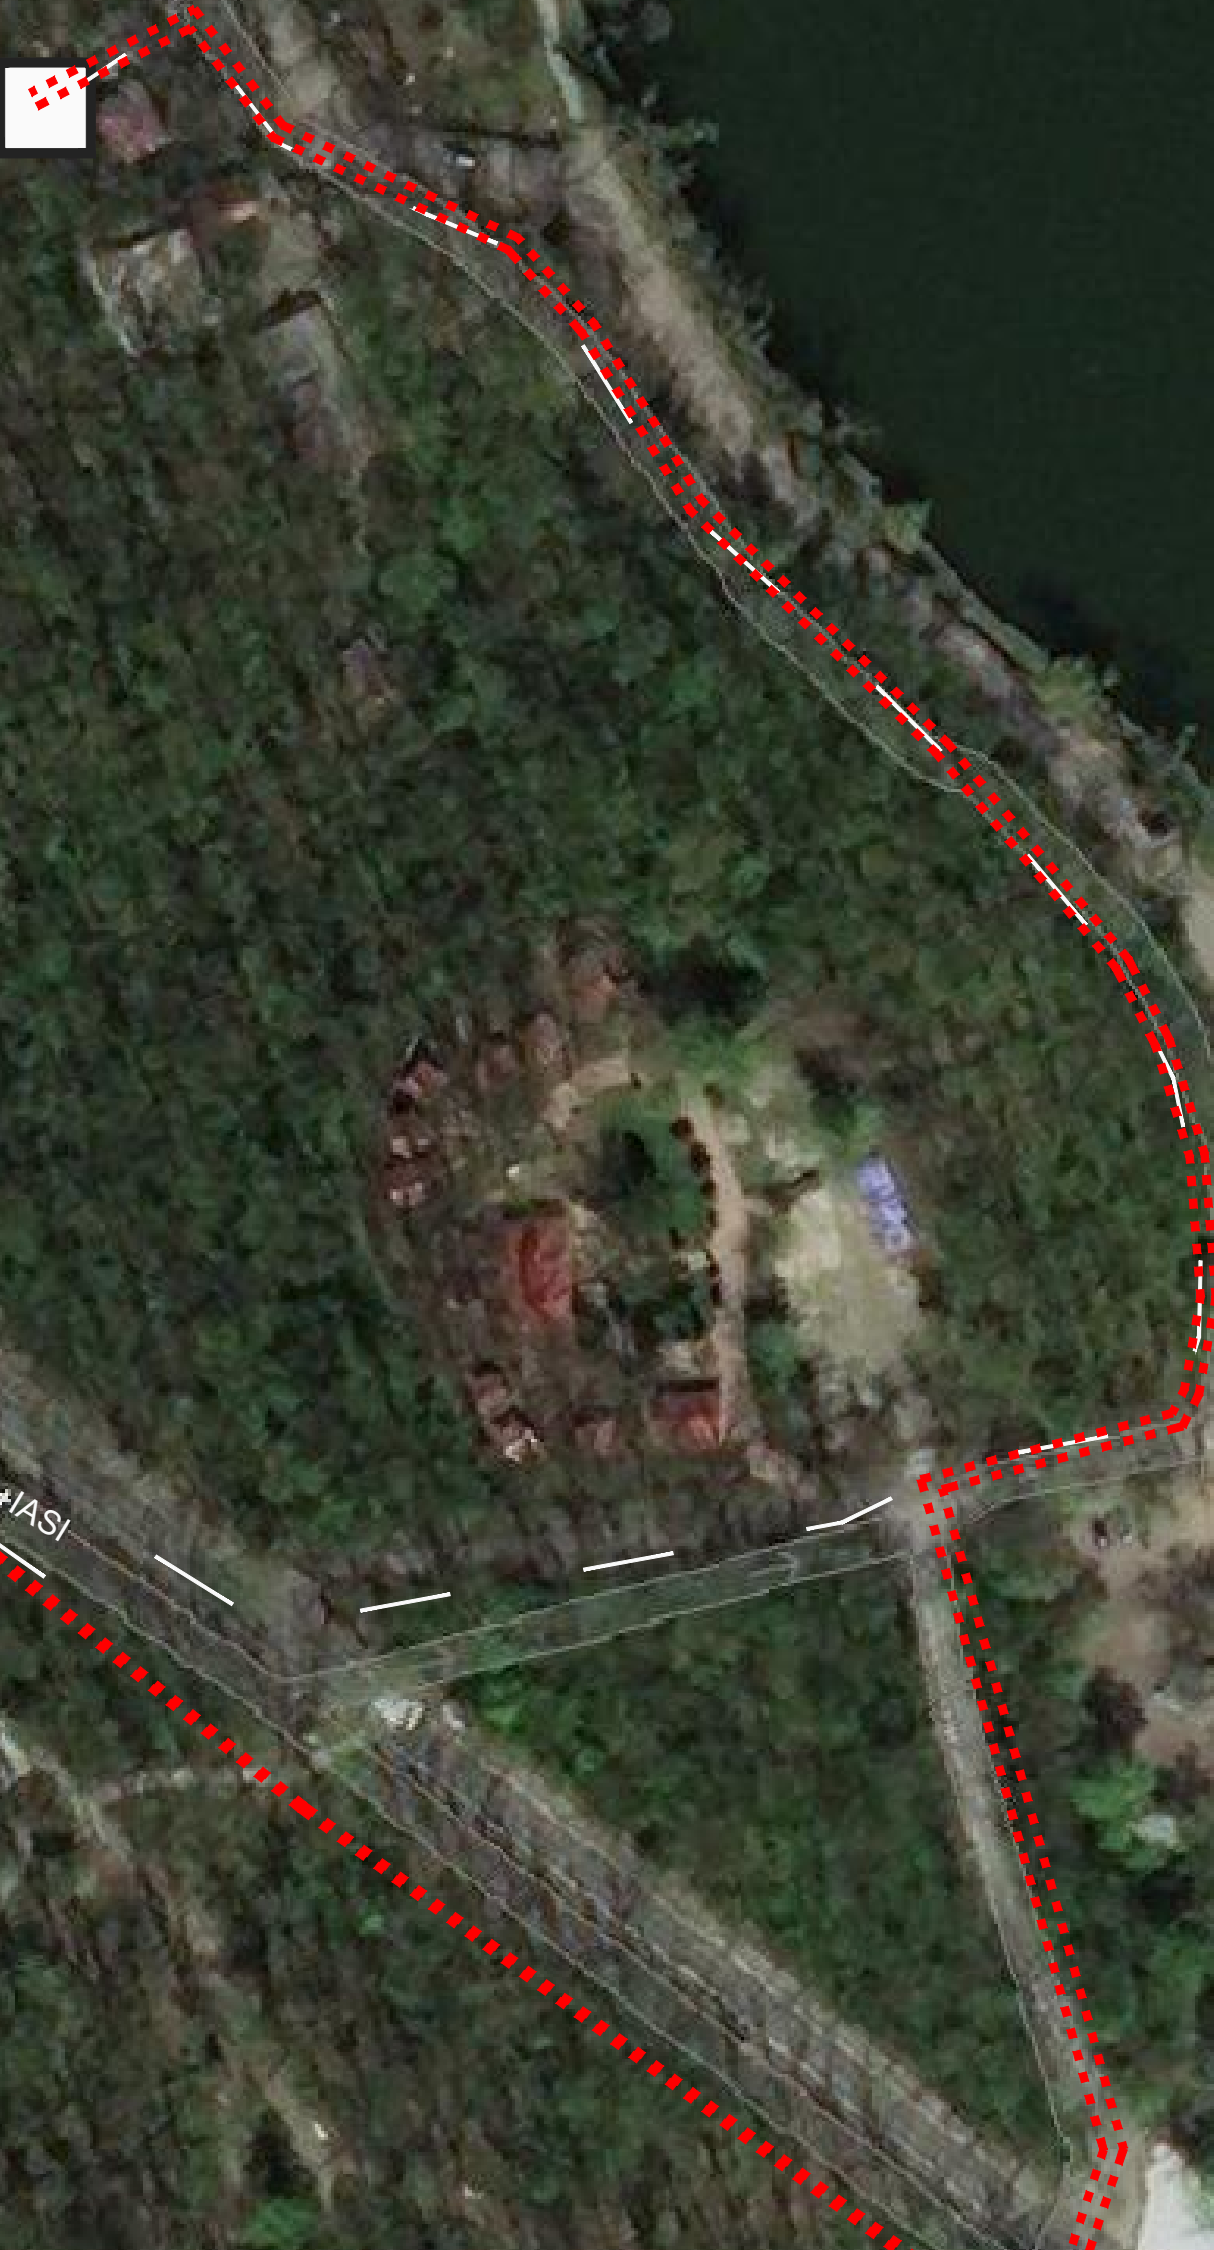

Plansa 16

LEGENDA

- LEA 110 kV - existenta
- LES 110 kV - proiectat
- LES 20 kV - proiectat
- LES 20 kV - existent
- LES 20 kV - existent - Distribuitorul 1
- LES 20 kV - existent - Distribuitorul 2
- LES 20 kV - existent - Distribuitorul 3
- LES 20 kV - existent - Distribuitorul 4
- LES 20 kV - existent - Distribuitorul 5
- LES 0,4 kV - Proiectat
- LEA 20 kV - Demontata



Post de transformare existent



Post de transformare proiectat



Firida 0,4 kV - proiectata



Amplasament statie de transformare 110/20 kV SRU

Elaborator: S.C. DELGAZ GRID S.A. SERVICIUL PROIECTARE SI OPTIMIZARE RETEA ELECTRICITATE J26/326/2000 CIF RO 10976687 DELGAZ <i>grid</i> B-DUL PANDURILOR, NR.42, ETAJ 4, COD POSTAL 540554, TARGU MURES, JUD. MURES			Beneficiar: S.C. DELGAZ GRID S.A.		PROIECT: 88/2022
			Titlul proiectului: Extinderea retelelor de distributie electrica in zona de dezvoltare Moara de Vant din Municipiul Iasi, jud. Iasi		FAZA: SF
	Nume	Semnatura	Scara:	Titlul plansei: Plan de situatii	PLANSA: E-2
SEF PROIECT	ing. Marius Besu				
PROIECTAT	ing. C. Atodiresei		Data: 10/2022		Fila: 17/50
DESENAT	ing. C. Atodiresei				Rev: 0



151 IASI
RVOR

ERVOR CIRIC

36

LEGENDA

- LEA 110 kV - existenta
- LES 110 kV - proiectat
- LES 20 kV - proiectat
- LES 20 kV - existent
- LES 20 kV - existent - Distribuitorul 1
- LES 20 kV - existent - Distribuitorul 2
- LES 20 kV - existent - Distribuitorul 3
- LES 20 kV - existent - Distribuitorul 4
- LES 20 kV - existent - Distribuitorul 5
- LES 0,4 kV - Proiectat
- LEA 20 kV - Demontata
- Post de transformare existent
- Post de transformare proiectat
- Firida 0,4 kV - proiectata
- Amplasament statie de transformare 110/20 kV SRU

Elaborator: S.C. DELGAZ GRID S.A. SERVICIUL PROIECTARE SI OPTIMIZARE RETEA ELECTRICITATE J26/326/2000 CIF RO 10976687 DELGAZ <i>grid</i> B-DUL PANDURILOR, NR.42, ETAJ 4, COD POSTAL 540554, TARGU MURES, JUD. MURES			Beneficiar: S.C. DELGAZ GRID S.A.		PROIECT: 88/2022
			Titlul proiectului: Extinderea retelelor de distributie electrica in zona de dezvoltare Moara de Vant din Municipiul Iasi, jud. Iasi		FAZA: SF
	Nume	Semnatura	Scara:	Titlul plansei: Plan de situatii	PLANSA: E-2
SEF PROIECT	ing. Marius Besu				Fila: 18/50
PROIECTAT	ing. C. Atodiresei		Data: 10/2022		Rev: 0
DESENAT	ing. C. Atodiresei				

LEGENDA

- LEA 110 kV - existenta
- LES 110 kV - proiectat
- LES 20 kV - proiectat
- LES 20 kV - existent
- LES 20 kV - existent - Distribuitorul 1
- LES 20 kV - existent - Distribuitorul 2
- LES 20 kV - existent - Distribuitorul 3
- LES 20 kV - existent - Distribuitorul 4
- LES 20 kV -existent - Distribuitorul 5
- LES 0,4 kV - Proiectat
- LEA 20 kV - Demontata
- Post de transformare existent
- Post de transformare proiectat
- Firida 0.4 kV - proiectata
- Amplasament statie de transformare 110/20 kV SRU

Elaborator:			Beneficiar:		PROIECT:
S.C. DELGAZ GRID S.A.			S.C. DELGAZ GRID S.A.		88/2022
SERVICIUL PROIECTARE SI OPTIMIZARE RETEA ELECTRICITATE J26/326/2000 CIF RO 10976687			Titlul proiectului: Extinderea retelelor de distributie electrica in zona de dezvoltare Moara de Vant din Municipiul Iasi, jud. Iasi		FAZA: SF
DELGAZ grid B-DUL PANDURILOR, NR.42, ETAJ 4, COD POSTAL 540554, TARGU MURES, JUD. MURES					
	Nume	Semnatura	Scara:	Titlul plansei: Plan de situatii	PLANSA: E-2
SEF PROIECT	ing. Marius Besu				
PROIECTAT	ing. C. Atodiresei		Data: 10/2022		Fila: 19/50
DESENAT	ing. C. Atodiresei				Rev: 0

Plansa 21

- ### Post de transformare existent

- Post de transformare proiectat

- Amplasament statie de transformare 110/20 kV SRU



PTAB 109
IASI CIRIC

PTAB CIRIC BAZA AGREEMENT

Plansa 20

Elaborator: S.C. DELGAZ GRID S.A. SERVICIUL PROIECTARE SI OPTIMIZARE RETEA ELECTRICITATE J26/326/2000 CIF RO 10976687  B-DUL PANDURILOR, NR.42, ETAJ 4, COD POSTAL 540554, TARGU MURES, JUD. MURES			Beneficiar: S.C. DELGAZ GRID S.A.		PROIECT: 88/2022
			Titlul proiectului: Extinderea retelelor de distributie electrica in zona de dezvoltare Moara de Vant din Municipiul Iasi, jud. Iasi		FAZA: SF
	Nume	Semnatura	Scara:	Titlul plansei: Plan de situatii	PLANSA: E-2
SEF PROIECT	ing. Marius Besu				
PROIECTAT	ing. C. Atodiresei		Data:		Fila: 21/50
DESENAT	ing. C. Atodiresei		10/2022		Rev: 0

PTAB CIRIC BAZA AGREMENT

LEGENDA

- LEA 110 kV - existenta
- LES 110 kV - proiectat
- LES 20 kV - proiectat
- LES 20 kV - existent
- LES 20 kV - existent - Distribuitorul 1
- LES 20 kV - existent - Distribuitorul 2
- LES 20 kV - existent - Distribuitorul 3
- LES 20 kV - existent - Distribuitorul 4
- LES 20 kV - existent - Distribuitorul 5
- LES 0,4 kV - Proiectat
- LEA 20 kV - Demontata
- Post de transformare existent
- Post de transformare proiectat
- Firida 0,4 kV - proiectata
- Amplasament statie de transformare 110/20 kV SRU

Elaborator: S.C. DELGAZ GRID S.A. SERVICIUL PROIECTARE SI OPTIMIZARE RETEA ELECTRICITATE J26/326/2000 CIF RO 10976687 DELGAZ <i>grid</i> B-DUL PANDURILOR, NR.42, ETAJ 4, COD POSTAL 540554, TARGU MURES, JUD. MURES			Beneficiar: S.C. DELGAZ GRID S.A.		PROIECT: 88/2022
			Titlul proiectului: Extinderea retelelor de distributie electrica in zona de dezvoltare Moara de Vant din Municipiul Iasi, jud. Iasi		FAZA: SF
	Nume	Semnatura	Scara:	Titlul plansei: Plan de situatii	PLANSA: E-2
SEF PROIECT	ing. Marius Besu				Fila: 20/50
PROIECTAT	ing. C. Atodiresei		Data: 10/2022		Rev: 0
DESENAT	ing. C. Atodiresei				

LEGENDA

- LEA 110 kV - existenta
- LES 110 kV - proiectat
- LES 20 kV - proiectat
- LES 20 kV - existent
- LES 20 kV - existent - Distribuitorul 1
- LES 20 kV - existent - Distribuitorul 2
- LES 20 kV - existent - Distribuitorul 3
- LES 20 kV - existent - Distribuitorul 4
- LES 20 kV - existent - Distribuitorul 5
- LES 0,4 kV - Proiectat
- LEA 20 kV - Demontata
- Post de transformare existent
- Post de transformare proiectat
- Firida 0,4 kV - proiectata
- Amplasament statie de transformare 110/20 kV SRU

F 1 - 109
E 2-4

PTAB 109
IASI CIRIC


PTA 109 IA?I CIRIC
19

RACORD PTA 109 CIRIC
PTA 109 CIRIC
RACORD PTA 109 CIRIC

16

Plansa 19

Elaborator: S.C. DELGAZ GRID S.A. SERVICIUL PROIECTARE SI OPTIMIZARE RETEA ELECTRICITATE J26/326/2000 CIF RO 10976687 DELGAZ <i>grid</i> B-DUL PANDURILOR, NR.42, ETAJ 4, COD POSTAL 540554, TARGU MURES, JUD. MURES			Beneficiar: S.C. DELGAZ GRID S.A.		PROIECT: 88/2022
			Titlul proiectului: Extinderea retelelor de distributie electrica in zona de dezvoltare Moara de Vant din Municipiul Iasi, jud. Iasi		FAZA: SF
	Nume	Semnatura	Scara:	Titlul plansei: Plan de situatii	PLANSA: E-2
SEF PROIECT	ing. Marius Besu				Fila: 22/50
PROIECTAT	ing. C. Atodiresei		Data: 10/2022		Rev: 0
DESENAT	ing. C. Atodiresei				

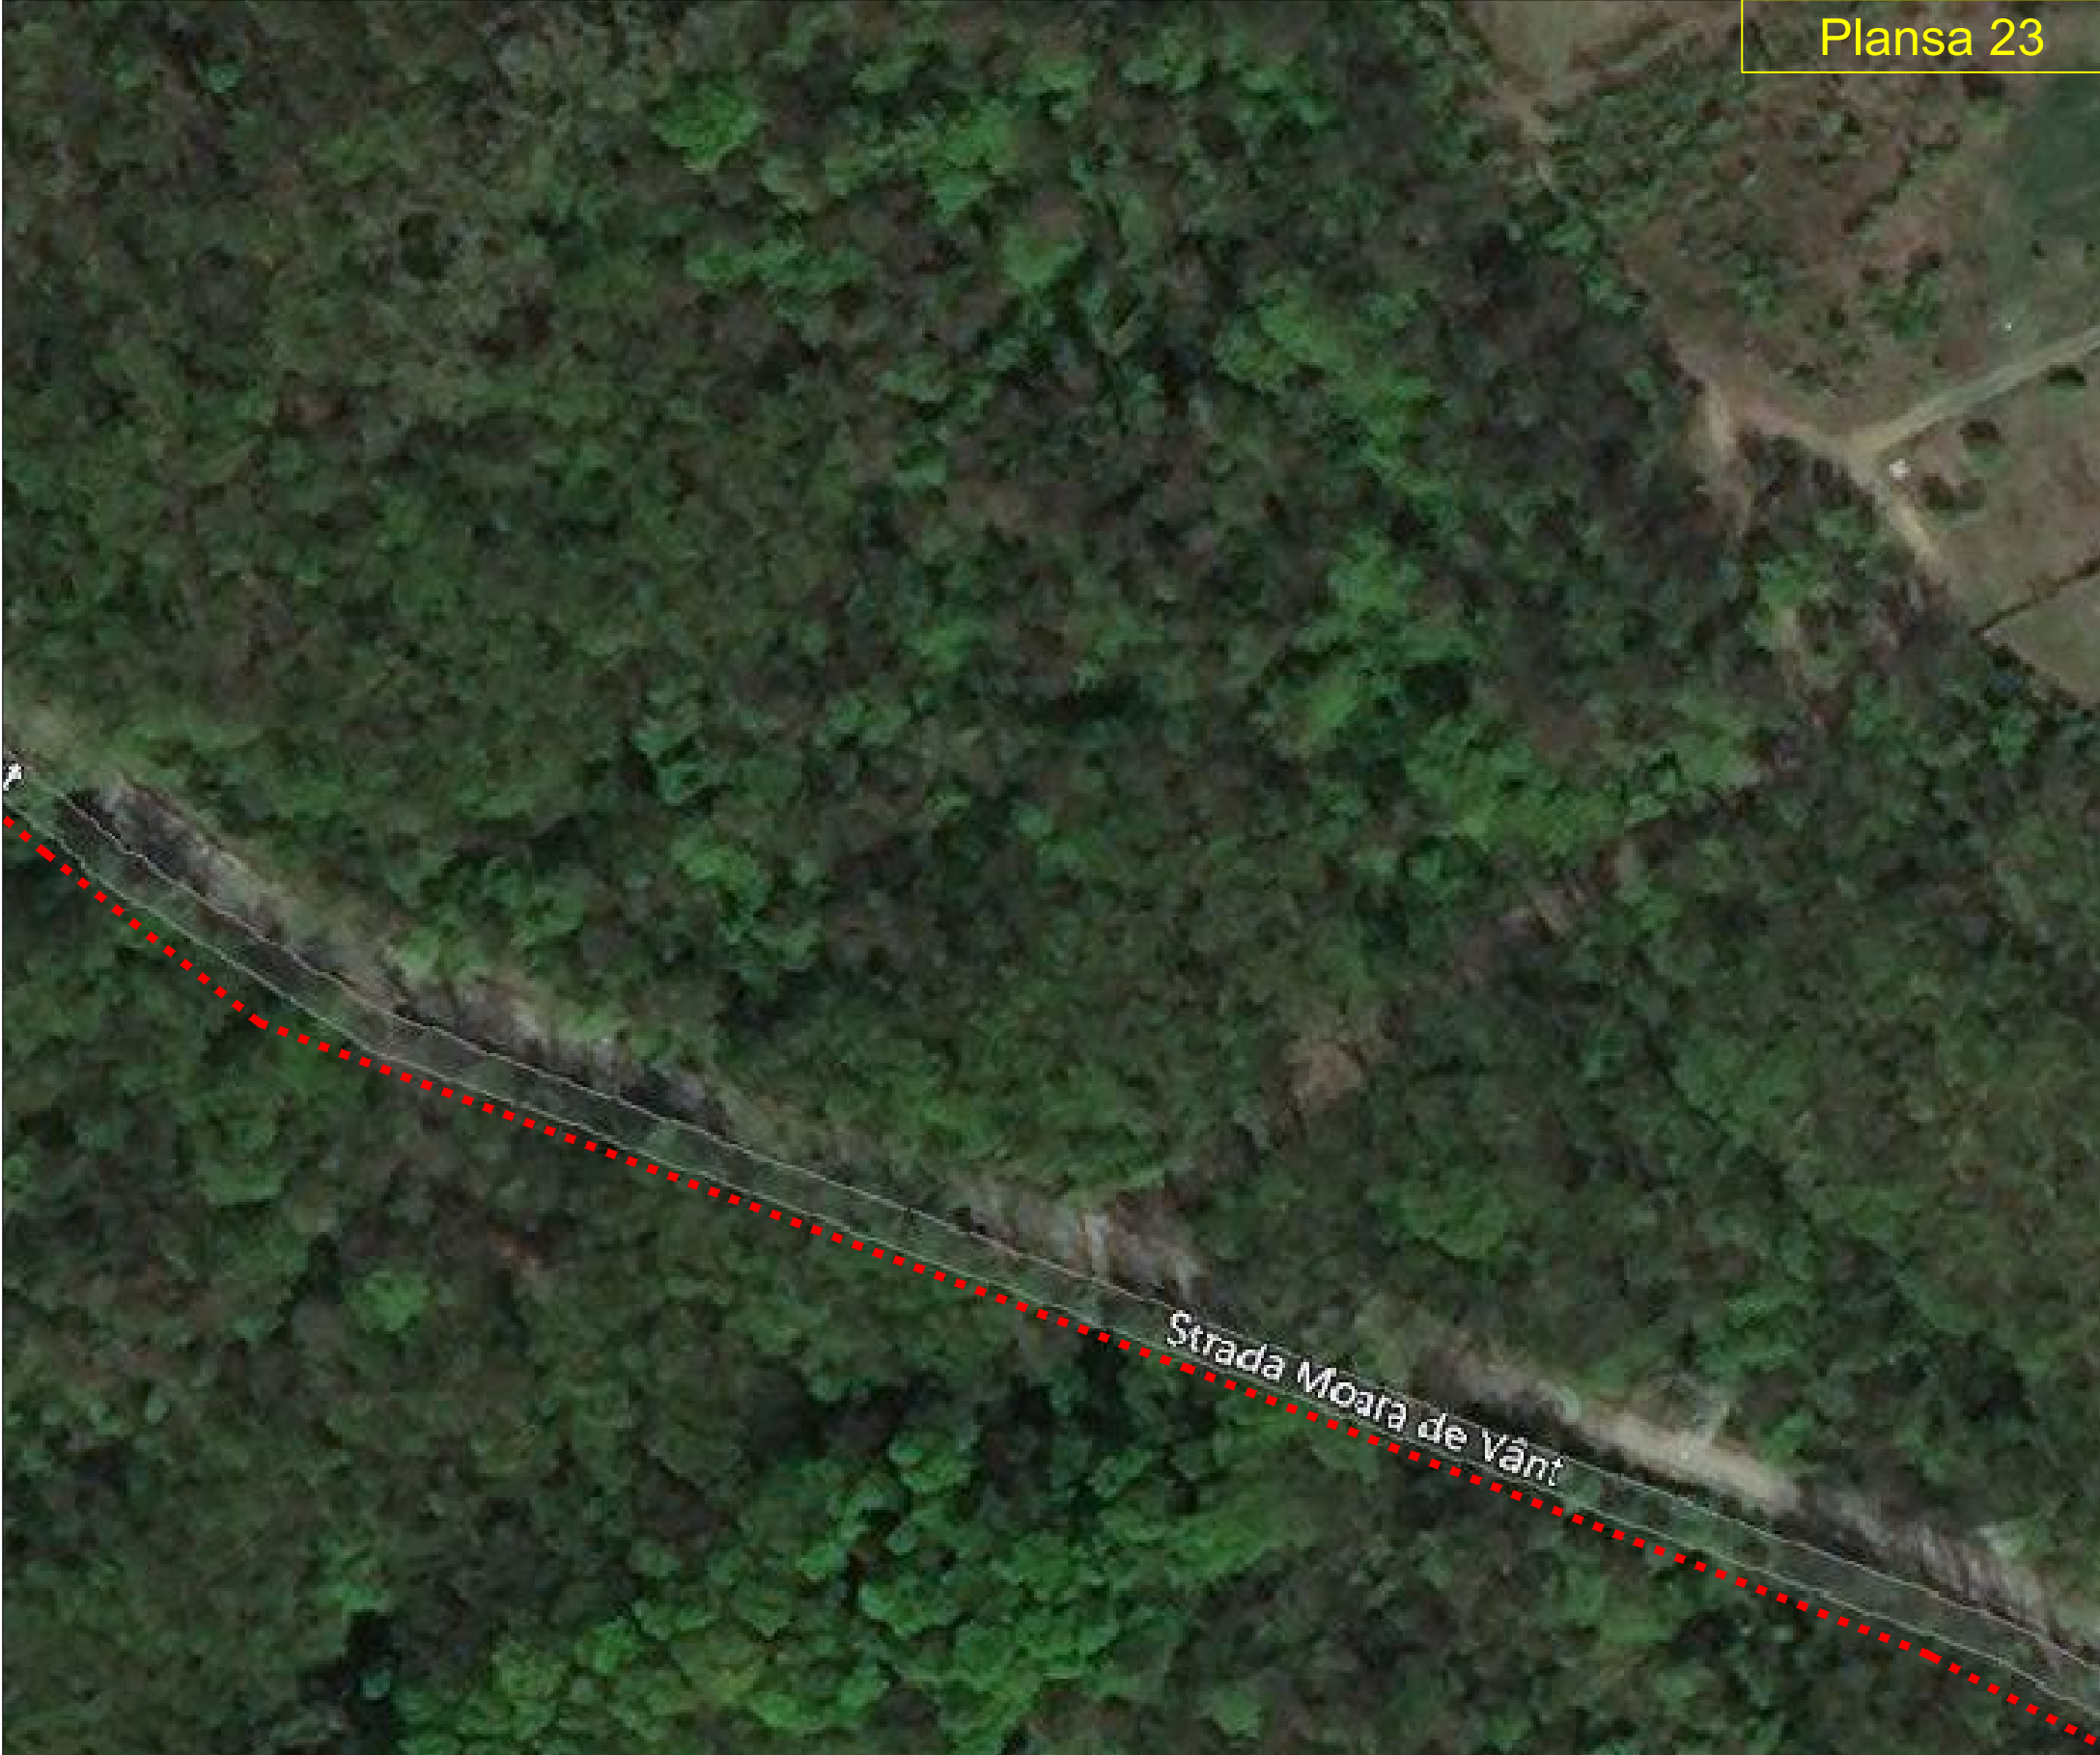

LEGENDA

- LEA 110 kV - existenta
- LES 110 kV - proiectat
- LES 20 kV - proiectat
- LES 20 kV - existent
- LES 20 kV - existent - Distribuitorul 1
- LES 20 kV - existent - Distribuitorul 2
- LES 20 kV - existent - Distribuitorul 3
- LES 20 kV - existent - Distribuitorul 4
- LES 20 kV - existent - Distribuitorul 5
- LES 0,4 kV - Proiectat
- LEA 20 kV - Demontata
- Post de transformare existent
- Post de transformare proiectat
- Firida 0,4 kV - proiectata
- Amplasament statie de transformare 110/20 kV SRU

Elaborator: S.C. DELGAZ GRID S.A. SERVICIUL PROIECTARE SI OPTIMIZARE RETEA ELECTRICITATE J26/326/2000 CIF RO 10976687 DELGAZ <i>grid</i> B-DUL PANDURILOR, NR.42, ETAJ 4, COD POSTAL 540554, TARGU MURES, JUD. MURES			Beneficiar: S.C. DELGAZ GRID S.A.		PROIECT: 88/2022
			Titlul proiectului: Extinderea retelelor de distributie electrica in zona de dezvoltare Moara de Vant din Municipiul Iasi, jud. Iasi		FAZA: SF
	Nume	Semnatura	Scara:	Titlul plansei: Plan de situatii	PLANSA: E-2
SEF PROIECT	ing. Marius Besu				Fila: 23/50
PROIECTAT	ing. C. Atodiresei		Data: 10/2022		Rev: 0
DESENAT	ing. C. Atodiresei				

PTCZ 1

LEGENDA

- LEA 110 kV - existenta
- LES 110 kV - proiectat
- LES 20 kV - proiectat
- LES 20 kV - existent
- LES 20 kV - existent - Distribuitorul 1
- LES 20 kV - existent - Distribuitorul 2
- LES 20 kV - existent - Distribuitorul 3
- LES 20 kV - existent - Distribuitorul 4
- LES 20 kV - existent - Distribuitorul 5
- LES 0,4 kV - Proiectat
- LEA 20 kV - Demontata

Post de transformare existent

Post de transformare proiectat

Finda 0,4 kV - proiectata


Amplasament statie de transformare 110/20 kV SRU

Elaborator: S.C. DELGAZ GRID S.A. SERVICIUL PROIECTARE SI OPTIMIZARE RETEA ELECTRICITATE J26/326/2000 CIF RO 10976687 DELGAZ <i>grid</i> B-DUL PANDURILOR, NR.42, ETAJ 4, COD POSTAL 540554, TARGU MURES, JUD. MURES			Beneficiar: S.C. DELGAZ GRID S.A.		PROIECT: 88/2022
Titlul proiectului: Extinderea retelelor de distributie electrica in zona de dezvoltare Moara de Vant din Municipiul Iasi, jud. Iasi			Scara:		FAZA: SF
SEF PROIECT ing. Marius Besu			Titlul plansei:		PLANSA: E-2
PROIECTAT ing. C. Atodiresei			Data:		Fila: 24/50
DESENAT ing. C. Atodiresei			10/2022		Rev: 0

PTCZ 187 IASI

LEGENDA

- LEA 110 kV - existenta
- LES 110 kV - proiectat
- LES 20 kV - proiectat
- LES 20 kV - existent
- LES 20 kV - existent - Distribuitorul 1
- LES 20 kV - existent - Distribuitorul 2
- LES 20 kV - existent - Distribuitorul 3
- LES 20 kV - existent - Distribuitorul 4
- LES 20 kV - existent - Distribuitorul 5
- LES 0,4 kV - Proiectat
- LEA 20 kV - Demontata
- Post de transformare existent
- Post de transformare proiectat
- Firida 0.4 kV - proiectata
- Amplasament statie de transformare 110/20 kV SRU

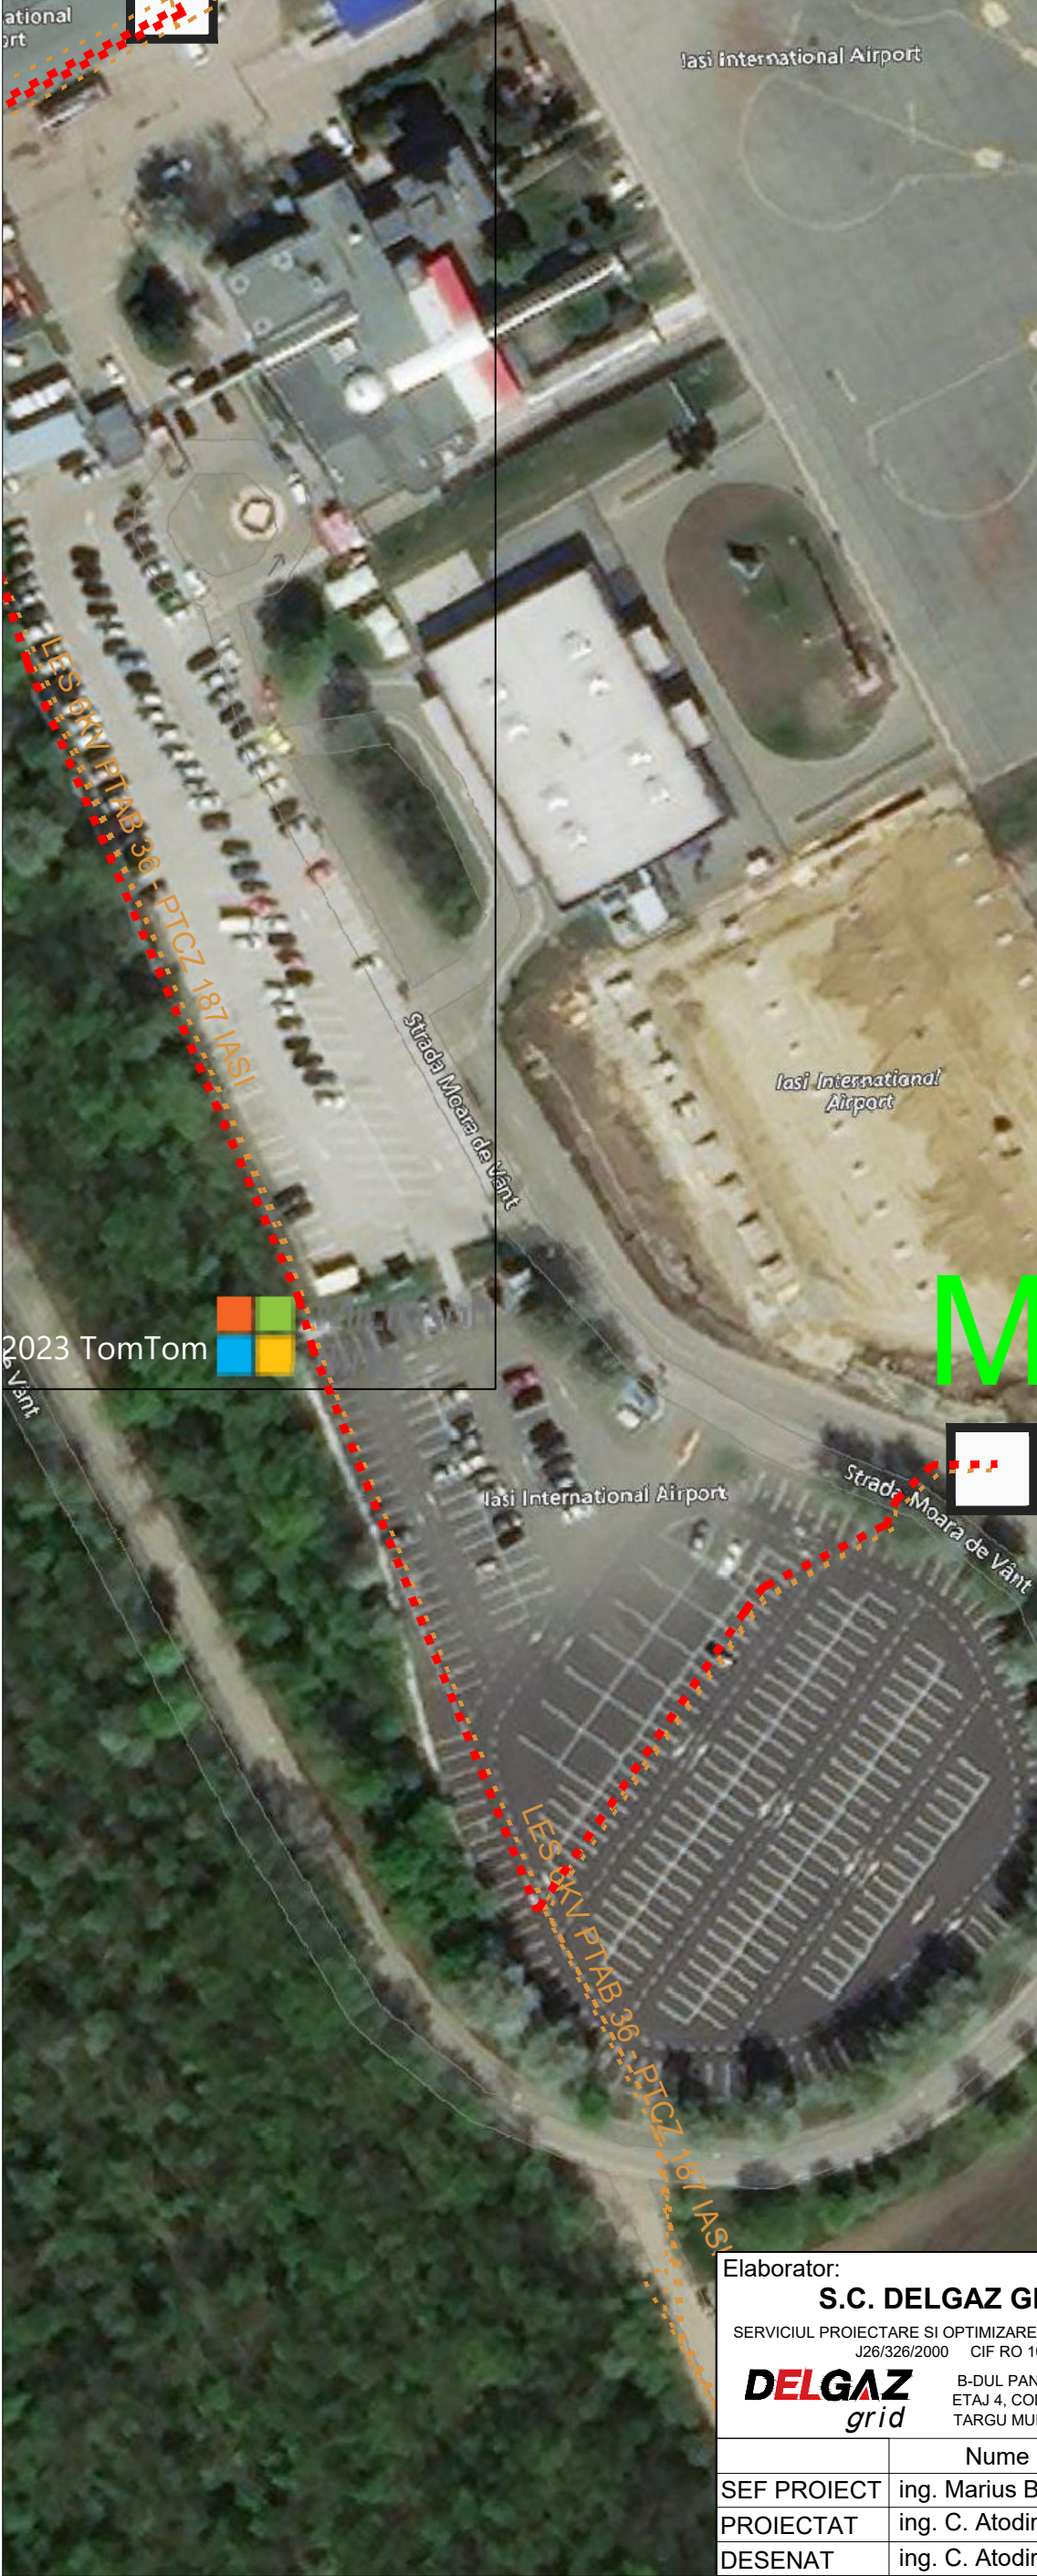

MCAB 886 IASI

Elaborator: S.C. DELGAZ GRID S.A. SERVICIUL PROIECTARE SI OPTIMIZARE RETEA ELECTRICALITATE J26/326/2000 CIF RO 10976687 DELGAZ <i>grid</i> B-DUL PANDURILOR, NR.42, ETAJ 4, COD POSTAL 540554, TARGU MURES, JUD. MURES			Beneficiar: S.C. DELGAZ GRID S.A.		PROIECT: 88/2022
Titlul proiectului: Extinderea retelelor de distributie electrica in zona de dezvoltare Moara de Vant din Municipiul Iasi, jud. Iasi			Scara:		FAZA: SF
SEF PROIECT ing. Marius Besu PROIECTAT ing. C. Atodiresei DESENAT ing. C. Atodiresei			Titlul plansei: Plan de situatii		PLANSA: E-2
Data: 10/2022			Fila: 25/50 Rev: 0		

Microsoft Corporation © 2023 Maxar ©CNES (2023) Distribution Airbus DS © 2023 TomTom

LEGENDA

- LEA 110 kV - existenta
- LES 110 kV - proiectat
- LES 20 kV - proiectat
- LES 20 kV - existent
- LES 20 kV - existent - Distribuitorul 1
- LES 20 kV - existent - Distribuitorul 2
- LES 20 kV - existent - Distribuitorul 3
- LES 20 kV - existent - Distribuitorul 4
- LES 20 kV - existent - Distribuitorul 5
- LES 0,4 kV - Proiectat
- LEA 20 kV - Demontata
- Post de transformare existent
- Post de transformare proiectat
- Finda 0,4 kV - proiectata
- Amplasament statie de transformare 110/20 kV SRU

Elaborator: S.C. DELGAZ GRID S.A. SERVICIUL PROIECTARE SI OPTIMIZARE RETEA ELECTRICITATE J26/326/2000 CIF RO 10976687 DELGAZ <i>grid</i> B-DUL PANDURILOR, NR.42, ETAJ 4, COD POSTAL 540554, TARGU MURES, JUD. MURES			Beneficiar: S.C. DELGAZ GRID S.A.		PROIECT: 88/2022
			Titlul proiectului: Extinderea retelelor de distributie electrica in zona de dezvoltare Moara de Vant din Municipiul Iasi, jud. Iasi		FAZA: SF
	Nume	Semnatura	Scara:	Titlul plansei: Plan de situatii	PLANSA: E-2
SEF PROIECT	ing. Marius Besu				
PROIECTAT	ing. C. Atodiresei		Data: 10/2022		Fila: 26/50
DESENAT	ing. C. Atodiresei				Rev: 0

LEGENDA

- LEA 110 kV - existenta
- LES 110 kV - proiectat
- LES 20 kV - proiectat
- LES 20 kV - existent
- LES 20 kV - existent - Distribuitorul 1
- LES 20 kV - existent - Distribuitorul 2
- LES 20 kV - existent - Distribuitorul 3
- LES 20 kV - existent - Distribuitorul 4
- LES 20 kV - existent - Distribuitorul 5
- LES 0,4 kV - Proiectat
- LEA 20 kV - Demontata
- Post de transformare existent
- Post de transformare proiectat
- Filda 0,4 kV - proiectata
- Amplasament statie de transformare 110/20 kV SRU

Microsoft
Bing

Elaborator: S.C. DELGAZ GRID S.A. SERVICIUL PROIECTARE SI OPTIMIZARE RETEA ELECTRICITATE J26/326/2000 CIF RO 10976687 DELGAZ <i>grid</i> B-DUL PANDURILOR, NR.42, ETAJ 4, COD POSTAL 540554, TARGU MURES, JUD. MURES			Beneficiar: S.C. DELGAZ GRID S.A.		PROIECT: 88/2022
			Titlul proiectului: Extinderea retelelor de distributie electrica in zona de dezvoltare Moara de Vant din Municipiul Iasi, jud. Iasi		FAZA: SF
	Nume	Semnatura	Scara:	Titlul plansei: Plan de situatii	PLANSA: E-2
SEF PROIECT	ing. Marius Besu	<i>Besu</i>			Fila: 27/50
PROIECTAT	ing. C. Atodiresei	<i>Atodiresei</i>	Data: 10/2022		Rev: 0
DESENAT	ing. C. Atodiresei	<i>Atodiresei</i>			



LEGENDA

- LEA 110 kV - existenta
- LES 110 kV - proiectat
- LES 20 kV - proiectat
- LES 20 kV - existent
- LES 20 kV - existent - Distribuitorul 1
- LES 20 kV - existent - Distribuitorul 2
- LES 20 kV - existent - Distribuitorul 3
- LES 20 kV - existent - Distribuitorul 4
- LES 20 kV - existent - Distribuitorul 5
- LES 0,4 kV - Proiectat
- LEA 20 kV - Demontata
- Post de transformare existent
- Post de transformare proiectat
- Firida 0,4 kV - proiectata
- Amplasament statie de transformare 110/20 kV SRU

Elaborator: S.C. DELGAZ GRID S.A. SERVICIUL PROIECTARE SI OPTIMIZARE RETEA ELECTRICITATE J26/326/2000 CIF RO 10976687 DELGAZ grid B-DUL PANDURILOR, NR.42, ETAJ 4, COD POSTAL 540554, TARGU MURES, JUD. MURES			Beneficiar: S.C. DELGAZ GRID S.A.		PROIECT: 88/2022
			Titlul proiectului: Extinderea retelelor de distributie electrica in zona de dezvoltare Moara de Vant din Municipiul Iasi, jud. Iasi		FAZA: SF
	Nume	Semnatura	Scara:	Titlul plansei: Plan de situatii	PLANSA: E-2
SEF PROIECT	ing. Marius Besu				
PROIECTAT	ing. C. Atodiresei		Data: 10/2022		Fila: 28/50
DESENAT	ing. C. Atodiresei				Rev: 0



Microsoft Bing

Planșa 29

LEGENDA

- LEA 110 kV - existenta
- - - - LES 110 kV - proiectat
- - - - LES 20 kV - proiectat
- - - - LES 20 kV - existent
- - - - LES 20 kV - existent - Distribuitorul 1
- - - - LES 20 kV - existent - Distribuitorul 2
- - - - LES 20 kV - existent - Distribuitorul 3
- - - - LES 20 kV - existent - Distribuitorul 4
- - - - LES 20 kV - existent - Distribuitorul 5
- - - - LES 0,4 kV - Proiectat
- - - - LEA 20 kV - Demontata
- Post de transformare existent
- Post de transformare proiectat
- Fieșă 0,4 kV - proiectata
- Amplasament stație de transformare 110/20 kV SRU

Strada Ciric

Strada Stejar

Trecătoarea Fântânilor

Strada Fântânilor

PTCZ 166 IA^{PI}

PTCZ 167 IA^{PI}

Elaborator: S.C. DELGAZ GRID S.A. SERVICIUL PROIECTARE SI OPTIMIZARE REȚEA ELECTRICITATE J26/326/2000 CIF RO 10976687 DELGAZ grid B-DUL PANDURILOR, NR.42, ETAJ 4, COD POSTAL 540554, TARGU MURES, JUD. MURES			Beneficiar: S.C. DELGAZ GRID S.A.		PROIECT: 88/2022
			Titlul proiectului: Extinderea rețelilor de distribuție electrică în zona de dezvoltare Moara de Vânt din Municipiul Iasi, jud. Iasi		FAZA: SF
SEF PROIECT	Nume ing. Marius Besu	Semnatura <i>[Signature]</i>	Scara:	Titlul planșei: Plan de situații	PLANSA: E-2
PROIECTAT	ing. C. Atodiresei	<i>[Signature]</i>	Data: 10/2022		Fila: 29/50
DESENAT	ing. C. Atodiresei	<i>[Signature]</i>			Rev: 0

-



LEGENDA

Plansa 30

- LEA 110 kV - existenta
- LES 110 kV - proiectat
- LES 20 kV - proiectat
- LES 20 kV - existent
- LES 20 kV - existent - Distribuitorul 1
- LES 20 kV - existent - Distribuitorul 2
- LES 20 kV - existent - Distribuitorul 3
- LES 20 kV - existent - Distribuitorul 4
- LES 20 kV - existent - Distribuitorul 5
- LES 0,4 kV - Proiectat
- LEA 20 kV - Demontata
- Post de transformare existent
- Post de transformare proiectat
- Linia 0,4 kV - proiectata
- Amplasament statie de transformare 110/20 kV SRU

PTAB 1026 IASI

PTAB 774 IA^a

PTAB 754 IA^a GREEN

PTAB 860 IA^a

PTCZ 194 IA^a

Elaborator: S.C. DELGAZ GRID S.A. SERVICIUL PROIECTARE SI OPTIMIZARE RETEA ELECTRICITATE J26/326/2000 CIF RO 10976687 DELGAZ <i>grid</i> B-DUL PANDURILOR, NR.42, ETAJ 4, COD POSTAL 540554, TARGU MURES, JUD. MURES			Beneficiar: S.C. DELGAZ GRID S.A.		PROIECT: 88/2022
			Titlul proiectului: Extinderea retelelor de distributie electrica in zona de dezvoltare Moara de Vant din Municipiul Iasi, jud. Iasi		FAZA: SF
	Nume	Semnatura	Scara:	Titlul plansei: Plan de situatii	PLANSA: E-2
SEF PROIECT	ing. Marius Besu				
PROIECTAT	ing. C. Atodiresei		Data: 10/2022		Fila: 30/50
DESENAT	ing. C. Atodiresei				Rev: 0

LEGENDA

- | | | | | | |
|---|---|---|---|---|---|
| — | — | — | — | — | LEA 110 kV - existentă |
| — | — | — | — | — | LES 110 kV - proiectat |
| — | — | — | — | — | LES 20 kV - proiectat |
| — | — | — | — | — | LES 20 kV - existent |
| — | — | — | — | — | LES 20 kV - existent - Distribuitorul 1 |
| — | — | — | — | — | LES 20 kV - existent - Distribuitorul 2 |
| — | — | — | — | — | LES 20 kV - existent - Distribuitorul 3 |
| — | — | — | — | — | LES 20 kV - existent - Distribuitorul 4 |
| — | — | — | — | — | LES 20 kV - existent - Distribuitorul 5 |
| — | — | — | — | — | LES 0,4 kV - Proiectat |
| — | — | — | — | — | LEA 20 kV - Demontată |

Post de transformare existent

Post de transformare proiectat


Firida 0,4 kV - proiectata

Amplasament statie de
transformare 110/20 kV SRU

Elaborator: S.C. DELGAZ GRID S.A. SERVICIUL PROIECTARE SI OPTIMIZARE RETEA ELECTRICITATE J26/326/2000 CIF RO 10976687  B-DUL PANDURILOR, NR.42, ETAJ 4, COD POSTAL 540554, TARGU MURES, JUD. MURES			Beneficiar: S.C. DELGAZ GRID S.A.		PROIECT: 88/2022
			Titlul proiectului: Extinderea retelelor de distributie electrica in zona de dezvoltare Moara de Vant din Municipiul Iasi, jud. Iasi		FAZA: SF
	Nume	Semnatura	Scara:	Titlul plansei: Plan de situatii	PLANSA: E-2
SEF PROIECT	ing. Marius Besu		Data: 10/2022		Fila: 31/50
PROIECTAT	ing. C. Atodiresei				Rev: 0
DESENAT	ing. C. Atodiresei				

LEGENDA

- LEA 110 kV - existentă
- LES 110 kV - proiectat
- LES 20 kV - proiectat
- LES 20 kV - existent
- LES 20 kV - existent - Distribuitorul 1
- LES 20 kV - existent - Distribuitorul 2
- LES 20 kV - existent - Distribuitorul 3
- LES 20 kV - existent - Distribuitorul 4
- LES 20 kV - existent - Distribuitorul 5
- LES 0,4 kV - Proiectat
- LEA 20 kV - Demontata
- Post de transformare existent
- Post de transformare proiectat
- Firida 0,4 kV - proiectata
- Amplasament statie de transformare 110/20 kV SRU

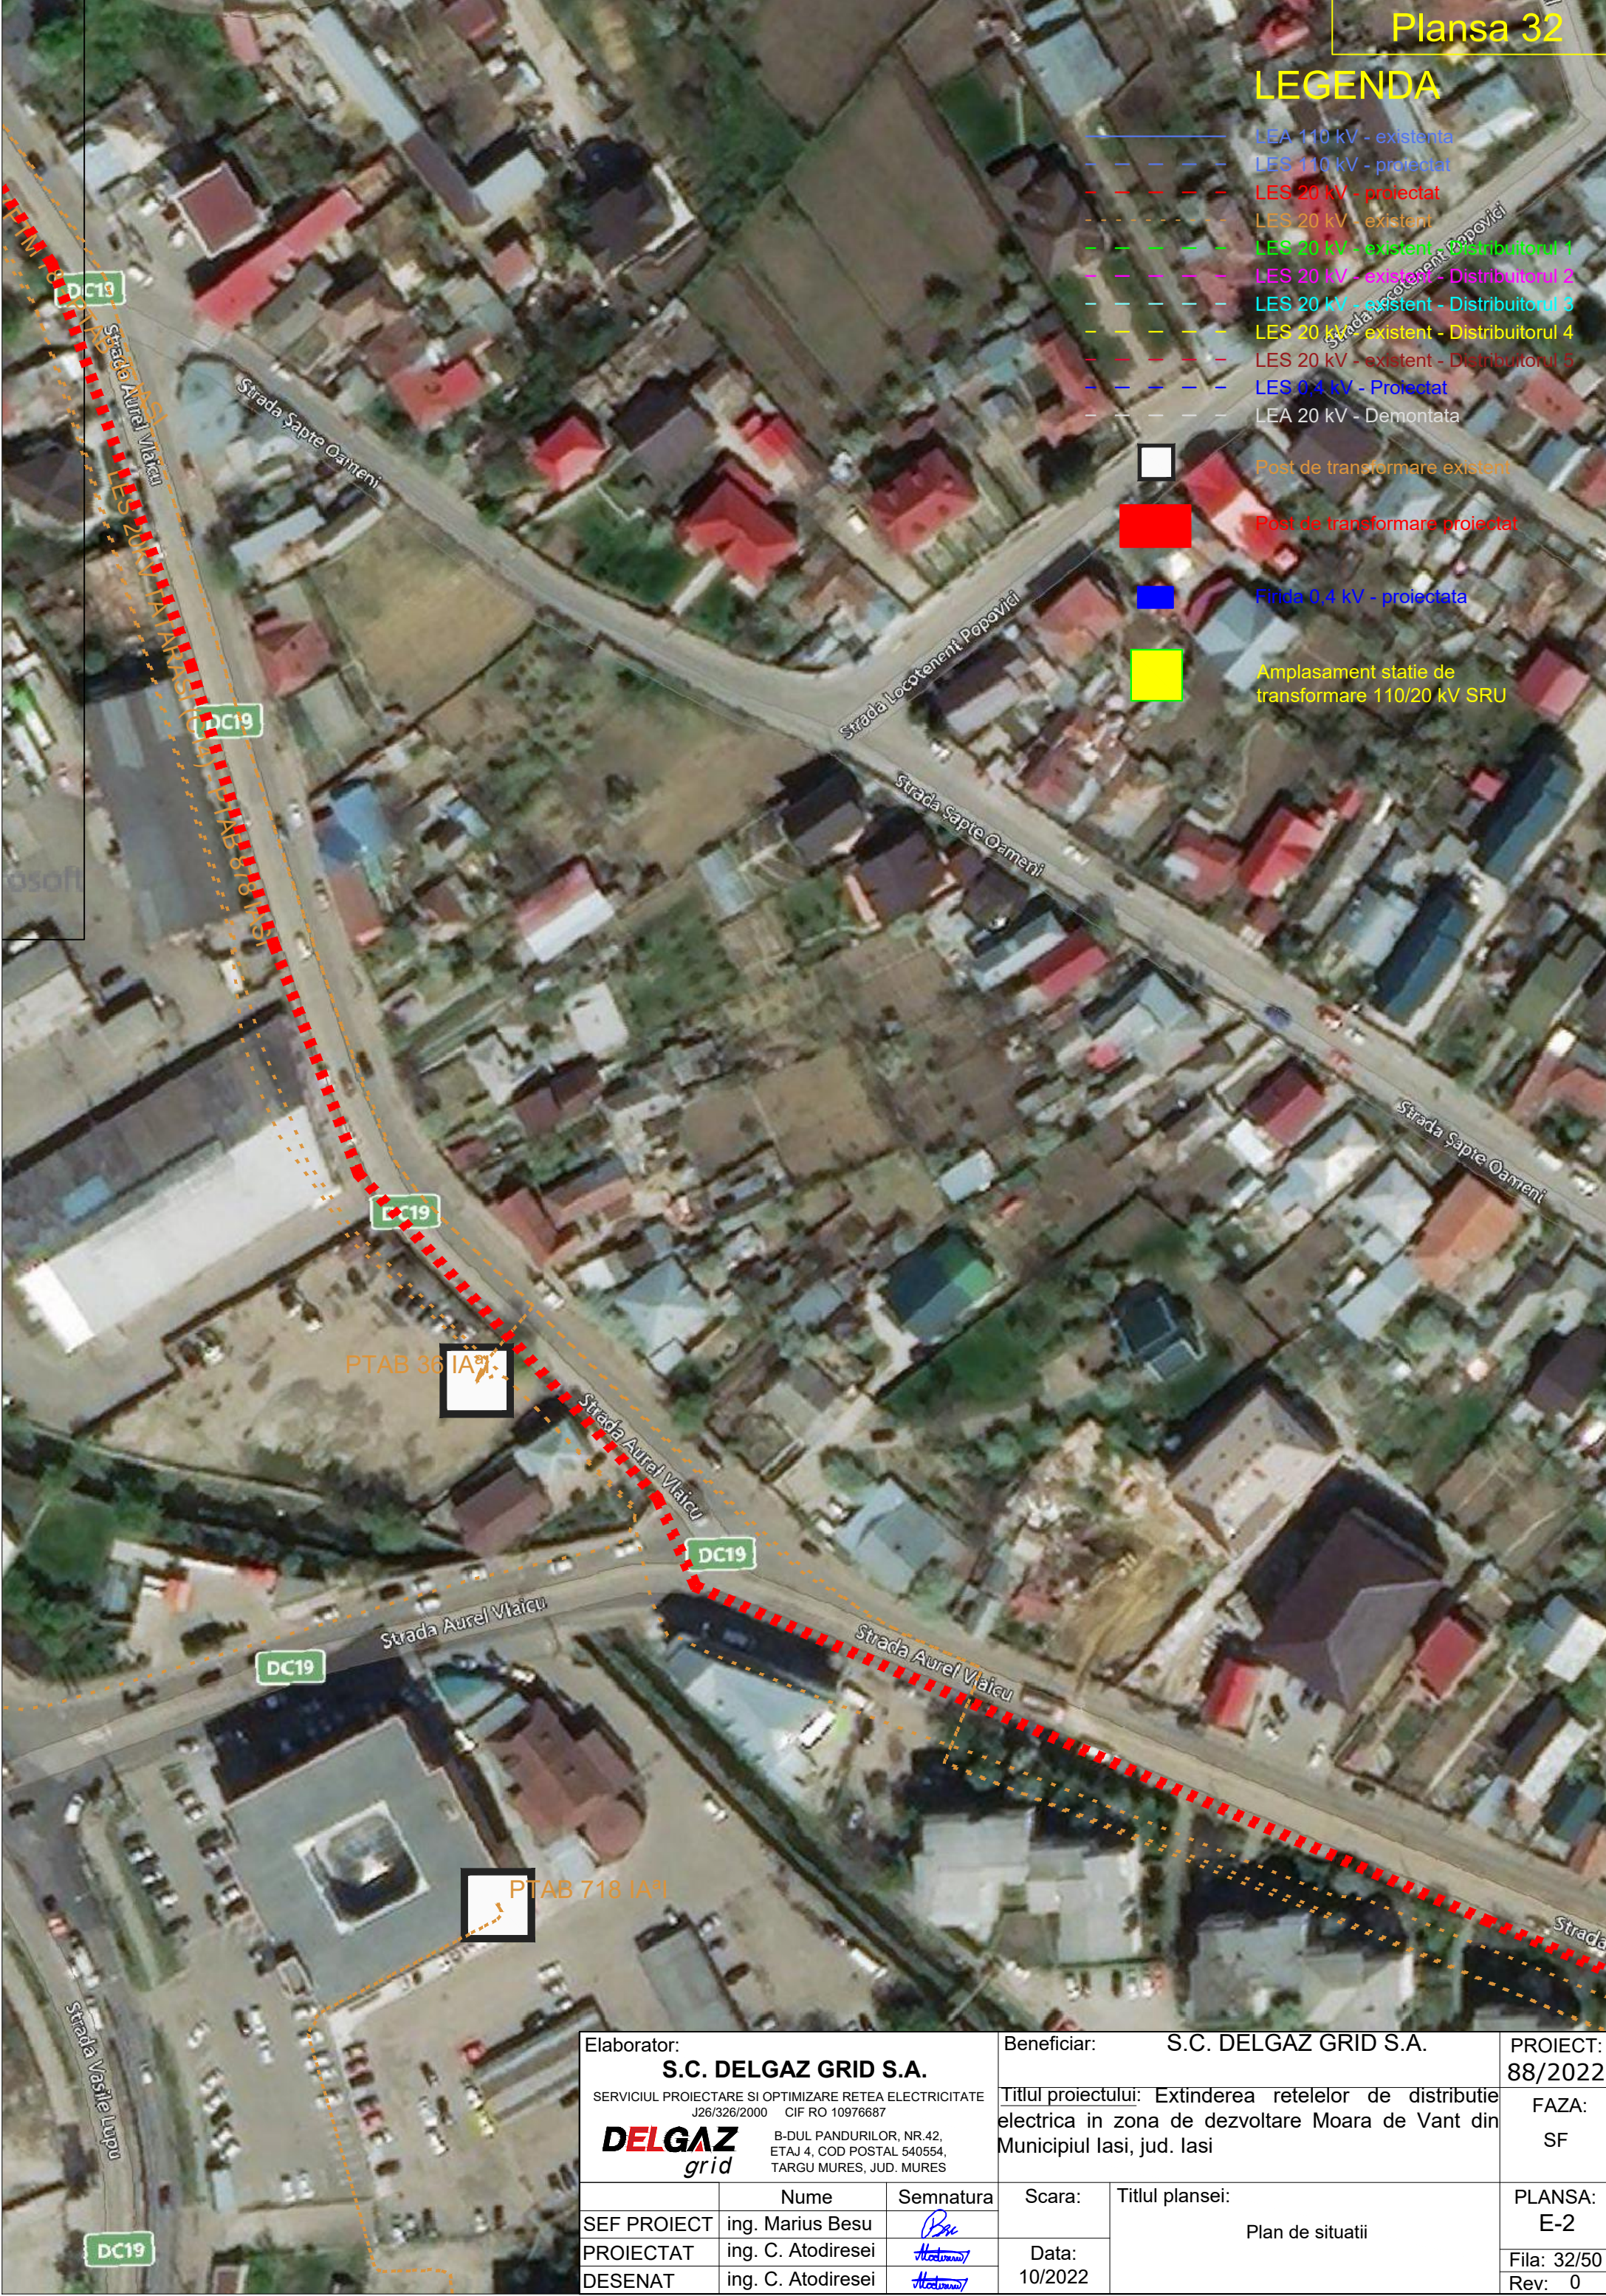

Elaborator: S.C. DELGAZ GRID S.A. SERVICIUL PROIECTARE SI OPTIMIZARE RETEA ELECTRICALTATE J26/326/2000 CIF RO 10976687 DELGAZ grid B-DUL PANDURILOR, NR.42, ETAJ 4, COD POSTAL 540554, TARGU MURES, JUD. MURES			Beneficiar: S.C. DELGAZ GRID S.A.		PROIECT: 88/2022
			Titlul proiectului: Extinderea retelelor de distributie electrica in zona de dezvoltare Moara de Vant din Municipiul Iasi, jud. Iasi		FAZA: SF
SEF PROIECT PROIECTAT DESENAT	Nume	Semnatura	Scara:	Titlul plansei: Plan de situatii	PLANSA: E-2
	ing. Marius Besu	<i>Marius Besu</i>	Data:		Fila: 32/50
	ing. C. Atodiresei	<i>C. Atodiresei</i>	10/2022		Rev: 0



LEGENDA

- LEA 110 kV - existenta
- LES 110 kV - proiectat
- LES 20 kV - proiectat
- LES 20 kV - existent
- LES 20 kV - existent - Distribuitorul 1
- LES 20 kV - existent - Distribuitorul 2
- LES 20 kV - existent - Distribuitorul 3
- LES 20 kV - existent - Distribuitorul 4
- LES 20 kV - existent - Distribuitorul 5
- LES 0,4 kV - Proiectat
- LEA 20 kV - Demontata



Post de transformare existent



Post de transformare proiectat



Firida 0,4 kV - proiectata



Amplasament statie de transformare 110/20 kV SRU

ES (2023) Distrib

PTAB 975

Elaborator: S.C. DELGAZ GRID S.A. SERVICIUL PROIECTARE SI OPTIMIZARE RETEA ELECTRICITATE J26/326/2000 CIF RO 10976687 DELGAZ <i>grid</i> B-DUL PANDURILOR, NR.42, ETAJ 4, COD POSTAL 540554, TARGU MURES, JUD. MURES			Beneficiar: S.C. DELGAZ GRID S.A.		PROIECT: 88/2022
			Titlul proiectului: Extinderea retelelor de distributie electrica in zona de dezvoltare Moara de Vant din Municipiul Iasi, jud. Iasi		FAZA: SF
	Nume	Semnatura	Scara:	Titlul plansei: Plan de situatii	PLANSA: E-2
SEF PROIECT	ing. Marius Besu				Fila: 34/50
PROIECTAT	ing. C. Atodiresei		Data: 10/2022		Rev: 0
DESENAT	ing. C. Atodiresei				

LEGENDA

- LEA 110 kV - existenta
- LES 110 kV - proiectat
- LES 20 kV - proiectat
- LES 20 kV - existent
- LES 20 kV - existent - Distribuitorul 1
- LES 20 kV - existent - Distribuitorul 2
- LES 20 kV - existent - Distribuitorul 3
- LES 20 kV - existent - Distribuitorul 4
- LES 20 kV - existent - Distribuitorul 5
- LES 0,4 kV - Proiectat
- LEA 20 kV - Demontata
- Post de transformare existent
- Post de transformare proiectat
- Firida 0,4 kV - proiectata
- Amplasament statie de transformare 110/20 kV SRU

Elaborator: S.C. DELGAZ GRID S.A. SERVICIUL PROIECTARE SI OPTIMIZARE RETEA ELECTRICITATE J26/326/2000 CIF RO 10976687 DELGAZ <i>grid</i> B-DUL PANDURILOR, NR.42, ETAJ 4, COD POSTAL 540554, TARGU MURES, JUD. MURES			Beneficiar: S.C. DELGAZ GRID S.A.		PROIECT: 88/2022
			Titlul proiectului: Extinderea retelelor de distributie electrica in zona de dezvoltare Moara de Vant din Municipiul Iasi, jud. Iasi		FAZA: SF
	Nume	Semnatura	Scara:	Titlul plansei: Plan de situatii	PLANSA: E-2
SEF PROIECT	ing. Marius Besu				
PROIECTAT	ing. C. Atodiresei		Data:		Fila: 35/50
DESENAT	ing. C. Atodiresei		10/2022		Rev: 0

LEGENDA

- LEA 110 kV - existenta
- LES 110 kV - proiectat
- LES 20 kV - proiectat
- LES 20 kV - existent
- LES 20 kV - existent - Distribuitorul 1
- LES 20 kV - existent - Distribuitorul 2
- LES 20 kV - existent - Distribuitorul 3
- LES 20 kV - existent - Distribuitorul 4
- LES 20 kV - existent - Distribuitorul 5
- LES 0,4 kV - Proiectat
- LEA 20 kV - Demontata
- Post de transformare existent
- Post de transformare proiectat
- Finida 0.4 kV - proiectata
- Amplasament statie de transformare 110/20 kV SRU

ES (2

PTAB 5
SOROGARI

PTAB 1002 IASI

Elaborator: S.C. DELGAZ GRID S.A. SERVICIUL PROIECTARE SI OPTIMIZARE RETEA ELECTRICITATE J26/326/2000 CIF RO 10976687 DELGAZ grid B-DUL PANDURILOR, NR.42, ETAJ 4, COD POSTAL 540554, TARGU MURES, JUD. MURES			Beneficiar: S.C. DELGAZ GRID S.A.		PROIECT: 88/2022
SEF PROIECT PROIECTAT DESENAT			Titlul proiectului: Extinderea retelelor de distributie electrica in zona de dezvoltare Moara de Vant din Municipiul Iasi, jud. Iasi		FAZA: SF
Nume ing. Marius Besu ing. C. Atodiresei ing. C. Atodiresei			Semnatura <i>Marius Besu</i> <i>C. Atodiresei</i> <i>C. Atodiresei</i>		PLANSA: E-2
Scara:			Titlul plansei: Plan de situatii		Fila: 36/50
Data: 10/2022					Rev: 0

LEGENDA

- LEA 110 kV - existenta
- LES 110 kV - proiectat
- LES 20 kV - proiectat
- LES 20 kV - existent
- LES 20 kV - existent - Distribuitorul 1
- LES 20 kV - existent - Distribuitorul 2
- LES 20 kV - existent - Distribuitorul 3
- LES 20 kV - existent - Distribuitorul 4
- LES 20 kV - existent - Distribuitorul 5
- LES 0,4 kV - Proiectat
- LEA 20 kV - Demontata
- Post de transformare existent
- Post de transformare proiectat
- Firida 0,4 kV - proiectata
- Amplasament statie de transformare 110/20 kV SRU

51

LES 6kV PTAB 961 - PTAB 100

Elaborator: S.C. DELGAZ GRID S.A. SERVICIUL PROIECTARE SI OPTIMIZARE RETEA ELECTRICITATE J26/326/2000 CIF RO 10976687 DELGAZ <i>grid</i> B-DUL PANDURILOR, NR.42, ETAJ 4, COD POSTAL 540554, TARGU MURES, JUD. MURES			Beneficiar: S.C. DELGAZ GRID S.A.		PROIECT: 88/2022
			Titlul proiectului: Extinderea retelelor de distributie electrica in zona de dezvoltare Moara de Vant din Municipiul Iasi, jud. Iasi		FAZA: SF
	Nume	Semnatura	Scara:	Titlul plansei: Plan de situatii	PLANSA: E-2
SEF PROIECT	ing. Marius Besu				Fila: 37/50
PROIECTAT	ing. C. Atodiresei		Data: 10/2022		Rev: 0
DESENAT	ing. C. Atodiresei				

PTAB 961 IASI 100 kVA

LEGENDA

- LEA 110 kV - existentă
- LES 110 kV - proiectat
- LES 20 kV - proiectat
- LES 20 kV - existent
- LES 20 kV - existent - Distribuitorul 1
- LES 20 kV - existent - Distribuitorul 2
- LES 20 kV - existent - Distribuitorul 3
- LES 20 kV - existent - Distribuitorul 4
- LES 20 kV - existent - Distribuitorul 5
- LES 0.4 kV - Proiectat
- LEA 20 kV - Demontata
- Post de transformare existent
- Post de transformare proiectat
- Firida 0.4 kV - proiectata
- Amplasament statie de transformare 110/20 kV SRU

Elaborator: S.C. DELGAZ GRID S.A. SERVICIUL PROIECTARE SI OPTIMIZARE RETEA ELECTRICITATE J26/326/2000 CIF RO 10976687 DELGAZ grid B-DUL PANDURILOR, NR.42, ETAJ 4, COD POSTAL 540554, TARGU MURES, JUD. MURES			Beneficiar: S.C. DELGAZ GRID S.A.		PROIECT: 88/2022
Titlul proiectului: Extinderea retelelor de distributie electrica in zona de dezvoltare Moara de Vant din Municipiul Iasi, jud. Iasi			Scara:		FAZA: SF
SEF PROIECT ing. Marius Besu PROIECTAT ing. C. Atodiresei DESENAT ing. C. Atodiresei			Titlul plansei: Plan de situatii		PLANSA: E-2
			Data: 10/2022		Fila: 38/50
					Rev: 0

LEGENDA

- LEA 110 kV - existenta
- LES 110 kV - proiectat
- LES 20 kV - proiectat
- LES 20 kV - existent
- LES 20 kV - existent - Distribuitorul 1
- LES 20 kV - existent - Distribuitorul 2
- LES 20 kV - existent - Distribuitorul 3
- LES 20 kV - existent - Distribuitorul 4
- LES 20 kV - existent - Distribuitorul 5
- LES 0,4 kV - Proiectat
- LEA 20 kV - Demontata
- Post de transformare existent
- Post de transformare proiectat
- Firida 0,4 kV - proiectata
- Amplasament statie de transformare 110/20 kV SRU

PTAb 102 IASI

Elaborator: S.C. DELGAZ GRID S.A. SERVICIUL PROIECTARE SI OPTIMIZARE RETEA ELECTRICITATE J26/326/2000 CIF RO 10976687 DELGAZ <i>grid</i> B-DUL PANDURILOR, NR.42, ETAJ 4, COD POSTAL 540554, TARGU MURES, JUD. MURES			Beneficiar: S.C. DELGAZ GRID S.A.		PROIECT: 88/2022
			Titlul proiectului: Extinderea retelelor de distributie electrica in zona de dezvoltare Moara de Vant din Municipiul Iasi, jud. Iasi		FAZA: SF
	Nume	Semnatura	Scara:	Titlul plansei: Plan de situatii	PLANSA: E-2
SEF PROIECT	ing. Marius Besu		Data: 10/2022		Fila: 39/50
PROIECTAT	ing. C. Atodiresei				Rev: 0
DESENAT	ing. C. Atodiresei				

LEGENDA

- LEA 110 kV - existenta
- LES 110 kV - proiectat
- LES 20 kV - proiectat
- LES 20 kV - existent
- LES 20 kV - existent - Distribuitorul 1
- LES 20 kV - existent - Distribuitorul 2
- LES 20 kV - existent - Distribuitorul 3
- LES 20 kV - existent - Distribuitorul 4
- LES 20 kV - existent - Distribuitorul 5
- LES 0,4 kV - Proiectat
- LEA 20 kV - Demontata
- Post de transformare existent
- Post de transformare proiectat
- Firida 0,4 kV - proiectata
- Amplasament statie de transformare 110/20 kV SRU

PTAB 782 IASI

Elaborator: S.C. DELGAZ GRID S.A. SERVICIUL PROIECTARE SI OPTIMIZARE RETEA ELECTRICITATE J26/326/2000 CIF RO 10976687 DELGAZ B-DUL PANDURILOR, NR.42, ETAJ 4, COD POSTAL 540554, TARGU MURES, JUD. MURES grid			Beneficiar: S.C. DELGAZ GRID S.A.		PROIECT: 88/2022
Titlul proiectului: Extinderea retelelor de distributie electrica in zona de dezvoltare Moara de Vant din Municipiul Iasi, jud. Iasi			Scara:		FAZA: SF
SEF PROIECT ing. Marius Besu PROIECTAT ing. C. Atodiresei DESENAT ing. C. Atodiresei			Titlul plansei: Plan de situatii		PLANSA: E-2
Data: 10/2022			Fila: 40/50 Rev: 0		

LEGENDA

- LEA 110 kV - existenta
- LES 110 kV - proiectat
- LES 20 kV - proiectat
- LES 20 kV - existent
- LES 20 kV - existent - Distribuitorul 1
- LES 20 kV - existent - Distribuitorul 2
- LES 20 kV - existent - Distribuitorul 3
- LES 20 kV - existent - Distribuitorul 4
- LES 20 kV - existent - Distribuitorul 5
- LES 0,4 kV - Proiectat
- LEA 20 kV - Demontata
- Post de transformare existent
- Post de transformare proiectat
- Firida 0,4 kV - proiectata
- Amplasament statie de transformare 110/20 kV SRU

PTAB 726 IASI

Elaborator: S.C. DELGAZ GRID S.A. SERVICIUL PROIECTARE SI OPTIMIZARE RETEA ELECTRICITATE J26/326/2000 CIF RO 10976687 DELGAZ <i>grid</i> B-DUL PANDURILOR, NR.42, ETAJ 4, COD POSTAL 540554, TARGU MURES, JUD. MURES			Beneficiar: S.C. DELGAZ GRID S.A.		PROIECT: 88/2022
			Titlul proiectului: Extinderea retelelor de distributie electrica in zona de dezvoltare Moara de Vant din Municipiul Iasi, jud. Iasi		FAZA: SF
	Nume	Semnatura	Scara:	Titlul plansei: Plan de situatii	PLANSA: E-2
SEF PROIECT	ing. Marius Besu				
PROIECTAT	ing. C. Atodiresei		Data: 10/2022		Fila: 41/50
DESENAT	ing. C. Atodiresei				Rev: 0



LEGENDA

-



S.C. DELGAZ GRID S.A.

DELGAZ
grid

SEF PROJECT

Semnatura

PROIECTAT

ing. C. Atodiresei

DESENAT

ing. C. Atodiresei

S.C. DELGAZ GRID S.A.

Scara:

Titlul plansei:

Data:

Data:
10/2022

Plan de situatie

FAZA:
SF

PLANSA: E-2

Fila: 42/50
Rev: 0

PTAB 251

LEGENDA

- LEA 110 kV - existentă
- LES 110 kV - proiectat
- LES 20 kV - proiectat
- LES 20 kV - existent
- LES 20 kV - existent - Distribuitorul 1
- LES 20 kV - existent - Distribuitorul 2
- LES 20 kV - existent - Distribuitorul 3
- LES 20 kV - existent - Distribuitorul 4
- LES 20 kV - existent - Distribuitorul 5
- LES 0.4 kV - Proiectat
- LEA 20 kV - Demontată
- Post de transformare existent
- Post de transformare proiectat
- Firida 0,4 kV - proiectată
- Amplasament stație de transformare 110/20 kV SRU

PTCZ 518 IA

Elaborator: S.C. DELGAZ GRID S.A. SERVICIUL PROIECTARE SI OPTIMIZARE RETEA ELECTRICITATE J26/326/2000 CIF RO 10976687 DELGAZ grid B-DUL PANDURILOR, NR.42, ETAJ 4, COD POSTAL 540554, TARGU MURES, JUD. MURES			Beneficiar: S.C. DELGAZ GRID S.A.		PROIECT: 88/2022
Titlul proiectului: Extinderea rețelilor de distribuție electrică în zona de dezvoltare Moara de Vânt din Municipiul Iasi, jud. Iasi			Scara:		FAZA: SF
SEF PROIECT ing. Marius Besu PROIECTAT ing. C. Atodiresei DESENAT ing. C. Atodiresei			Titlul planșei: Plan de situații		PLANSA: E-2
			Data: 10/2022		Fila: 43/50 Rev: 0



MCAB 867 IASI

PTCZ 517 IASI

Elaborator: S.C. DELGAZ GRID S.A. SERVICIUL PROIECTARE SI OPTIMIZARE RETEA ELECTRICALITATE J26/326/2000 CIF RO 10976687 DELGAZ grid B-DUL PANDURILOR, NR.42, ETAJ 4, COD POSTAL 540554, TARGU MURES, JUD. MURES			Beneficiar: S.C. DELGAZ GRID S.A.		PROIECT: 88/2022
Titlul proiectului: Extinderea retelelor de distributie electrica in zona de dezvoltare Moara de Vant din Municipiul Iasi, jud. Iasi			Scara:		FAZA: SF
SEF PROIECT ing. Marius Besu PROIECTAT ing. C. Atodiresei DESENAT ing. C. Atodiresei			Titlul plansei: Plan de situatii		PLANSA: E-2
Nume Semnatura Data: 10/2022			Fila: 44/50 Rev: 0		

LEGENDA

- LEA 110 kV - existentă
- LES 110 kV - proiectat
- LES 20 kV - proiectat
- LES 20 kV - existent
- LES 20 kV - existent - Distribuitorul 1
- LES 20 kV - existent - Distribuitorul 2
- LES 20 kV - existent - Distribuitorul 3
- LES 20 kV - existent - Distribuitorul 4
- LES 20 kV - existent - Distribuitorul 5
- LES 0,4 kV - Proiectat
- EA 20 kV - Demontata
- Post de transformare existent
- Post de transformare proiectat
- Finla 0,4 kV - proiectata
- Amplasament statie de transformare 110/20 kV SRU

IASI

PTAB 30

IASI

PTCZ 513 IASI

Elaborator: S.C. DELGAZ GRID S.A. SERVICIUL PROIECTARE SI OPTIMIZARE RETEA ELECTRICALTATE J26/326/2000 CIF RO 10976687 DELGAZ B-DUL PANDURILOR, NR.42, ETAJ 4, COD POSTAL 540554, TARGU MURES, JUD. MURES			Beneficiar: S.C. DELGAZ GRID S.A.		PROIECT: 88/2022
SEF PROIECT PROIECTAT DESENAT			Titlul proiectului: Extinderea retelelor de distributie electrica in zona de dezvoltare Moara de Vant din Municipiul Iasi, jud. Iasi		FAZA: SF
			Scara:		PLANSA: E-2
			Data: 10/2022		Fila: 45/50 Rev: 0
			Titlul plansei: Plan de situatii		

LEGENDA

- LEA 110 kV - existentă
- LES 110 kV - proiectat
- LES 20 kV - proiectat
- LES 20 kV - existent
- LES 20 kV - existent - Distribuitorul 1
- LES 20 kV - existent - Distribuitorul 2
- LES 20 kV - existent - Distribuitorul 3
- LES 20 kV - existent - Distribuitorul 4
- LES 20 kV - existent - Distribuitorul 5
- LES 0,4 kV - Proiectat
- LEA 20 kV - Demontata

- Post de transformare existent
- Post de transformare proiectat
- Firida 0,4 kV - proiectata
- Amplasament statie de transformare 110/20 kV SRU

7 IASI

Elaborator: S.C. DELGAZ GRID S.A. SERVICIUL PROIECTARE SI OPTIMIZARE RETEA ELECTRICITATE J26/326/2000 CIF RO 10976687 DELGAZ grid B-DUL PANDURILOR, NR.42, ETAJ 4, COD POSTAL 540554, TARGU MURES, JUD. MURES			Beneficiar: S.C. DELGAZ GRID S.A.		PROIECT: 88/2022
Titlul proiectului: Extinderea retelelor de distributie electrica in zona de dezvoltare Moara de Vant din Municipiul Iasi, jud. Iasi			Scara:		FAZA: SF
SEF PROIECT ing. Marius Besu PROIECTAT ing. C. Atodiresei DESENAT ing. C. Atodiresei			Titlul plansei: Plan de situatii		PLANSA: E-2
			Data: 10/2022		Fila: 46/50 Rev: 0

LEGENDA

- LEA 110 kV - existenta
- LES 110 kV - proiectat
- LES 20 kV - proiectat
- LES 20 kV - existent
- LES 20 kV - existent - Distribuitorul 1
- LES 20 kV - existent - Distribuitorul 2
- LES 20 kV - existent - Distribuitorul 3
- LES 20 kV - existent - Distribuitorul 4
- LES 20 kV - existent - Distribuitorul 5
- LES 0,4 kV - Proiectat
- LEA 20 kV - Demontata
- Post de transformare existent
- Post de transformare proiectat
- Firida 0,4 kV - proiectata
- Amplasament statie de transformare 110/20 kV SRU

PTAB 38 IASI

PTAB 119 IASI

Elaborator: S.C. DELGAZ GRID S.A. SERVICIUL PROIECTARE SI OPTIMIZARE RETEA ELECTRICITATE J26/326/2000 CIF RO 10976687 DELGAZ grid B-DUL PANDURILOR, NR.42, ETAJ 4, COD POSTAL 540554, TARGU MURES, JUD. MURES			Beneficiar: S.C. DELGAZ GRID S.A.		PROIECT: 88/2022
			Titlul proiectului: Extinderea retelelor de distributie electrica in zona de dezvoltare Moara de Vant din Municipiul Iasi, jud. Iasi		FAZA: SF
SEF PROIECT PROIECTAT DESENAT	Nume	Semnatura	Scara:	Titlul plansei: Plan de situatii	PLANSA: E-2
	ing. Marius Besu				Fila: 47/50
	ing. C. Atodiresei		Data: 10/2022		Rev: 0

E
R

LEGENDA

- LEA 110 kV - existenta
- LES 110 kV - proiectat
- LES 20 kV - proiectat
- LES 20 kV - existent
- LES 20 kV - existent - Distribuitorul 1
- LES 20 kV - existent - Distribuitorul 2
- LES 20 kV - existent - Distribuitorul 3
- LES 20 kV - existent - Distribuitorul 4
- LES 20 kV - existent - Distribuitorul 5
- LES 0.4 kV - Proiectat
- LEA 20 kV - Demontata
- Post de transformare existent
- Post de transformare proiectat
- Firida 0.4 kV - proiectata
- Amplasament statie de transformare 110/20 kV SRU

PTAB 1023 IASI

PTAB 738 IASI

Elaborator: S.C. DELGAZ GRID S.A. SERVICIUL PROIECTARE SI OPTIMIZARE RETEA ELECTRICITATE J26/326/2000 CIF RO 10976687 DELGAZ <i>grid</i> B-DUL PANDURILOR, NR.42, ETAJ 4, COD POSTAL 540554, TARGU MURES, JUD. MURES			Beneficiar: S.C. DELGAZ GRID S.A.		PROIECT: 88/2022
			Titlul proiectului: Extinderea retelelor de distributie electrica in zona de dezvoltare Moara de Vant din Municipiul Iasi, jud. Iasi		FAZA: SF
	Nume	Semnatura	Scara:	Titlul plansei: Plan de situatii	PLANSA: E-2
SEF PROIECT	ing. Marius Besu		Data: 10/2022		Fila: 48/50
PROIECTAT	ing. C. Atodiresei				Rev: 0
DESENAT	ing. C. Atodiresei				

LEGENDA

- LEA 110 kV - existent
- LES 110 kV - proiectat
- LES 20 kV - proiectat
- LES 20 kV - existent
- LES 20 kV - existent - Distribuitorul 1
- LES 20 kV - existent - Distribuitorul 2
- LES 20 kV - existent - Distribuitorul 3
- LES 20 kV - existent - Distribuitorul 4
- LES 20 kV - existent - Distribuitorul 5
- LES 0,4 kV - Proiectat
- LEA 20 kV - Demontata

Post de transformare existent

Post de transformare proiectat

Firida 0,4 kV - proiectata

Amplasament statie de transformare 110/20 kV SRU

PTA 79 Iasi (Sere)
100 kVA

F 1 - 79
E 2-4

PA POMPE
SOROGARI
RAJAC

PTAB 79
SERE

Elaborator:
S.C. DELGAZ GRID S.A.
SERVICIUL PROIECTARE SI OPTIMIZARE RETEA ELECTRICITATE
J26/326/2000 CIF RO 10976687
DELGAZ grid
B-DUL PANDURILOR, NR.42,
ETAJ 4, COD POSTAL 540554,
TARGU MURES, JUD. MURES

Beneficiar:	S.C. DELGAZ GRID S.A.	PROIECT:	88/2022
Titlul proiectului: Extinderea retelelor de distributie electrica in zona de dezvoltare Moara de Vant din Municipiul Iasi, jud. Iasi		FAZA:	SF
Scara:	Titlul plansei:	PLANSA:	E-2
Data: 10/2022	Plan de situatii	Fila:	49/50
		Rev:	0

	Nume	Semnatura
SEF PROIECT	ing. Marius Besu	<i>Besu</i>
PROIECTAT	ing. C. Atodiresei	<i>Atodiresei</i>
DESENAT	ing. C. Atodiresei	<i>Atodiresei</i>

LEGENDA

- LEA 110 kV - existenta
- LES 110 kV - proiectat
- LES 20 kV - proiectat
- LES 20 kV - existent
- LES 20 kV - existent - Distribuitorul 1
- LES 20 kV - existent - Distribuitorul 2
- LES 20 kV - existent - Distribuitorul 3
- LES 20 kV - existent - Distribuitorul 4
- LES 20 kV - existent - Distribuitorul 5
- LES 0,4 kV - Proiectat
- LEA 20 kV - Demonstrata
- Post de transformare existent
- Post de transformare proiectat
- Firida 0,4 kV - proiectata
- Amplasament statie de transformare 110/20 kV SRU

PTAB 727 IASI

Elaborator: S.C. DELGAZ GRID S.A. SERVICIUL PROIECTARE SI OPTIMIZARE RETEA ELECTRICITATE J26/326/2000 CIF RO 10976687 DELGAZ <i>grid</i> B-DUL PANDURILOR, NR.42, ETAJ 4, COD POSTAL 540554, TARGU MURES, JUD. MURES			Beneficiar: S.C. DELGAZ GRID S.A.		PROIECT: 88/2022
			Titlul proiectului: Extinderea retelelor de distributie electrica in zona de dezvoltare Moara de Vant din Municipiul Iasi, jud. Iasi		FAZA: SF
	Nume	Semnatura	Scara:	Titlul plansei: Plan de situatii	PLANSA: E-2
SEF PROIECT	ing. Marius Besu		Data: 10/2022		Fila: 50/50
PROIECTAT	ing. C. Atodiresei				Rev: 0
DESENAT	ing. C. Atodiresei				