


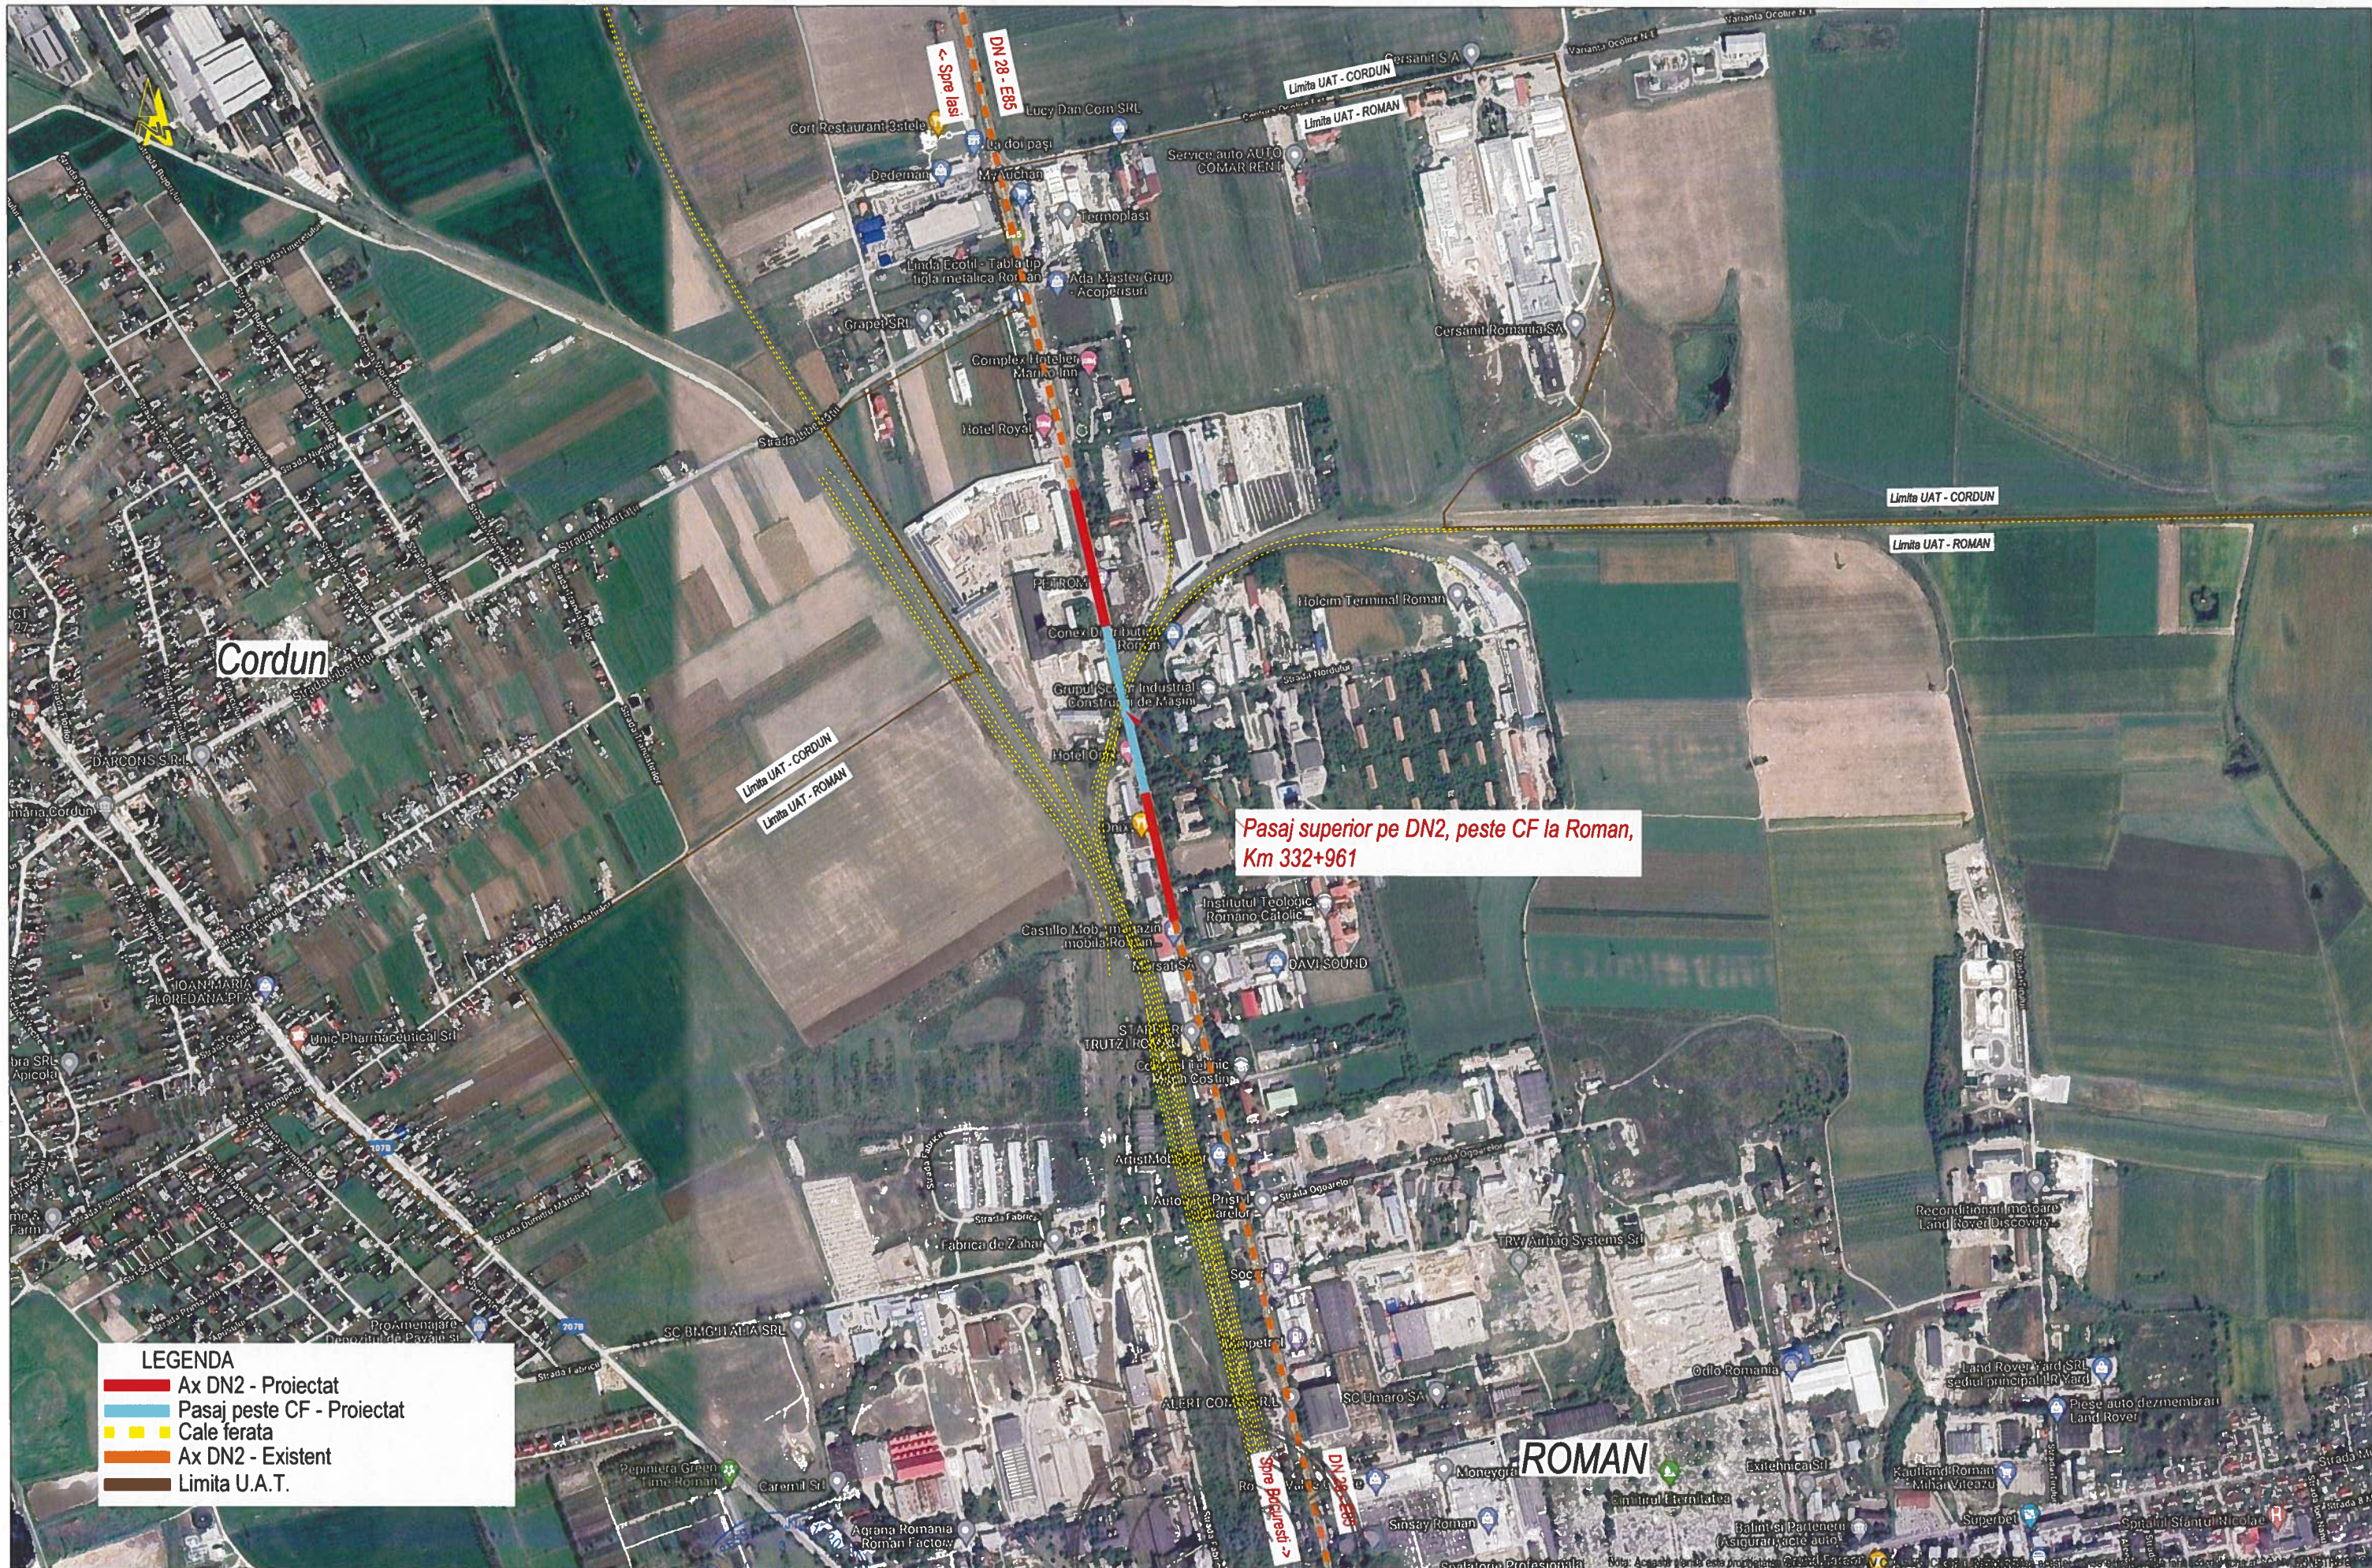

LEGENDA

- Ax DN2 - Proiectat
- Pasaj peste CF - Proiectat
- Cale ferata
- Ax DN2 - Existent
- Limita U.A.T.

BENEFICIAR:
COMPANIA NAȚIONALĂ DE ADMINISTRARE A INFRASTRUCTURII RUTIERE S.A.
Adresa: Bdul Dinicu Golescu 38, sector 1, București, România, 010873
Tel.: 021.264 32 00 / Fax: 021.312.09.84
E-mail: office@candnet.ro

PROIECTAT:
S.C. NV CONSTRUCT S.R.L.
Cluj-Napoca, Str. Arges, nr.26, ap.8
C.U.I: RO18639415,
Nr.Reg. Com: J12/1520/2006



TITLU PROIECT:
"Pasaj superior pe DN2, peste CF la Roman, Km 332+961"
FAZA: P.T. + D.E.

Coord. proiect:	ing. Dan SIMA
Coord. adj. proiect:	ing. Mircea BOBAR
Proiectat:	ing. Bogdan REZIUC
Verificat:	ing. Ioan APOSTOL

Numar Proiect:
550/2021
Scara:
1:10000
Data:
Ianuarie 2024

TITLU PLANSA:						
Plan de Incadrare in Zona						
PROIECT	ALTERNATIVA	FAZA	OBIECT	SUBIECT	NUMAR	REVIZIA
550/2021	A1	PT+DE	D	PIZ	1	-