


# UAT VALEA LUPULUI


## LEGENDA:

- - LIMITA PROIECT
  - Suprafata carosabila din asfalt - proiectata
  - Suprafata pastile directionale din pavele - proiectata
  - Suprafata trotuare din asfalt - proiectata
  - Suprafata zona de siguranta sens giratoriu - proiectata
  - Suprafata spatii verzi noi amenajate
  - PARAPET NEW JERSEY PROPUS RELOCAT
  - Suprafata acostament - proiectata
  - Limite elemente drum existent
- 45.05 - Cota teren existent

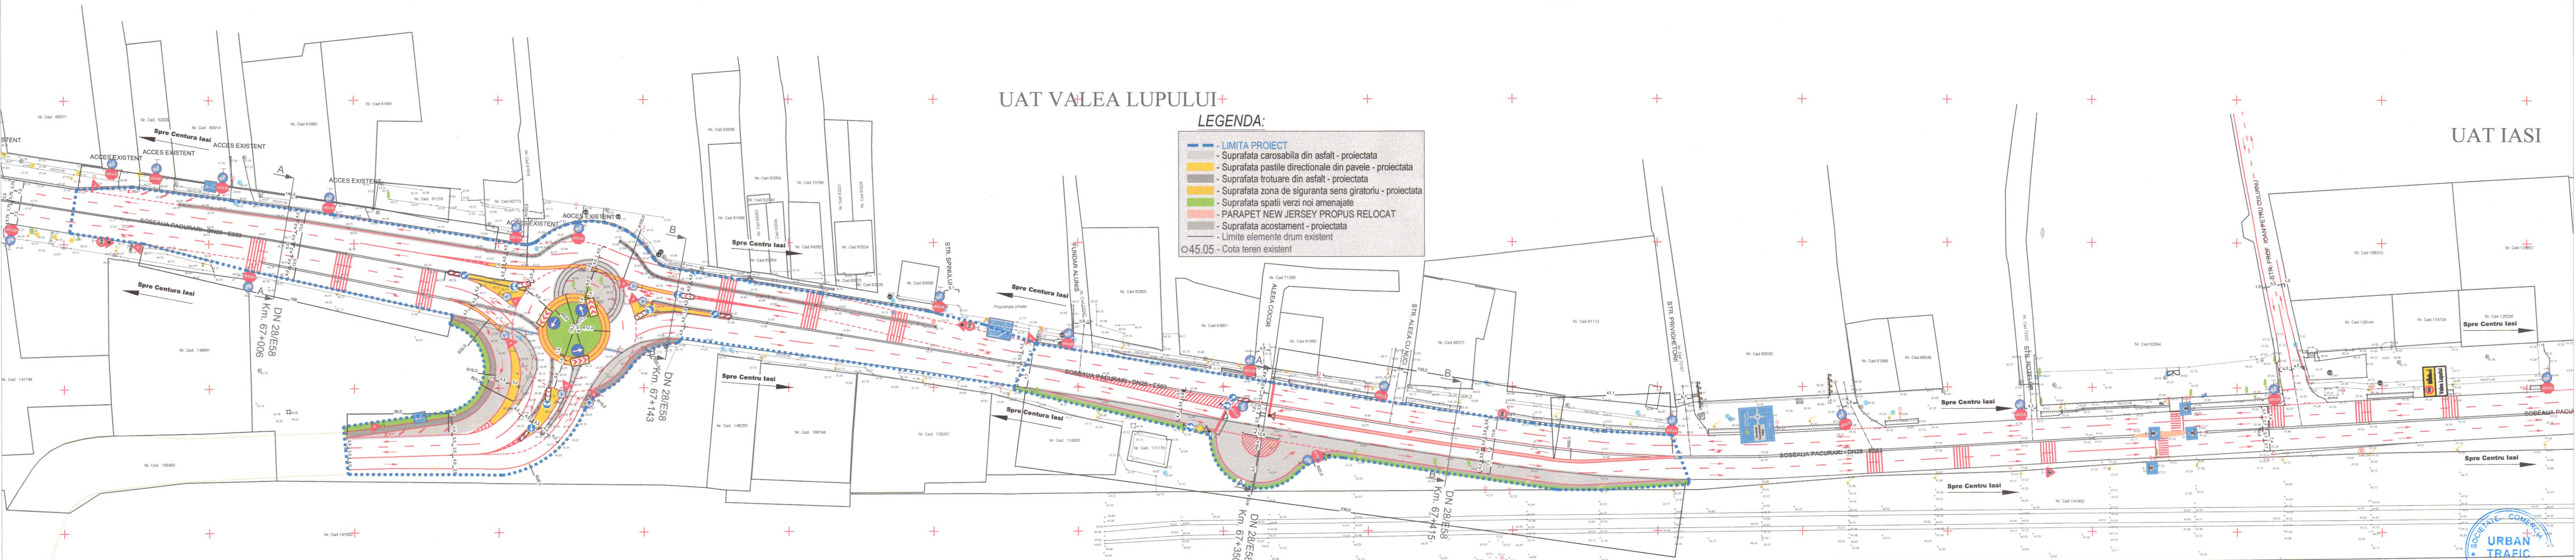

UAT IASI

UAT IASI

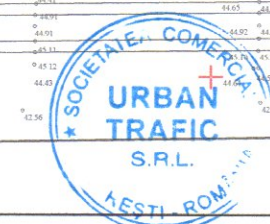

Verificator MLPAT	ing. Pelinaru Mihai	A4,B2,D	
VERIFICATOR	NUME	SEMNTURA	CERINTA
Proiectant de specialitate: SC URBAN TRAFIC SRL J40/4742/11.03.2005 Adresa: B-dul Alex Obregia, Nr.30 Bl.R4 Sc.A, Ap.43, Sector 4, Bucuresti Punct de lucru: Int. Caderea Bastiliei, Nr.56-58, Etaj 6, Sector 1, Bucuresti			REFERAT VERIFICARE NR. / DATA:
Beneficiar:			Contract nr.
S.C. ERMES HOLDING S.R.L.			
SPECIFICATIE	NUME	SEMNTURA	Denumire proiect:
Sef proiect	ing. Catalin Raceanu		- AMENAJARE INTERSECTIE SEMAFORIZATA, CU PUNCT DE INTOARCERE, ADAPTARE SEMNALIZARE RUTIERA, AMENAJARE SPATII VERZI, RELE SI ORGANIZARE DE SANTIER SOSEAU PACURARI (ROND ERA), NR. 121, MUNICIPIUL IASI, JUDETUL IASI
Proiectat	ing. Valentin Juju		Faza:
Desenat	ing. Valentin Juju		D.T.A.C.
Verificat	ing. Eugen Ionescu		Titlu plansa:
			PLAN DE INCADRARE IN ZONA
			Plansa nr.
			1.0