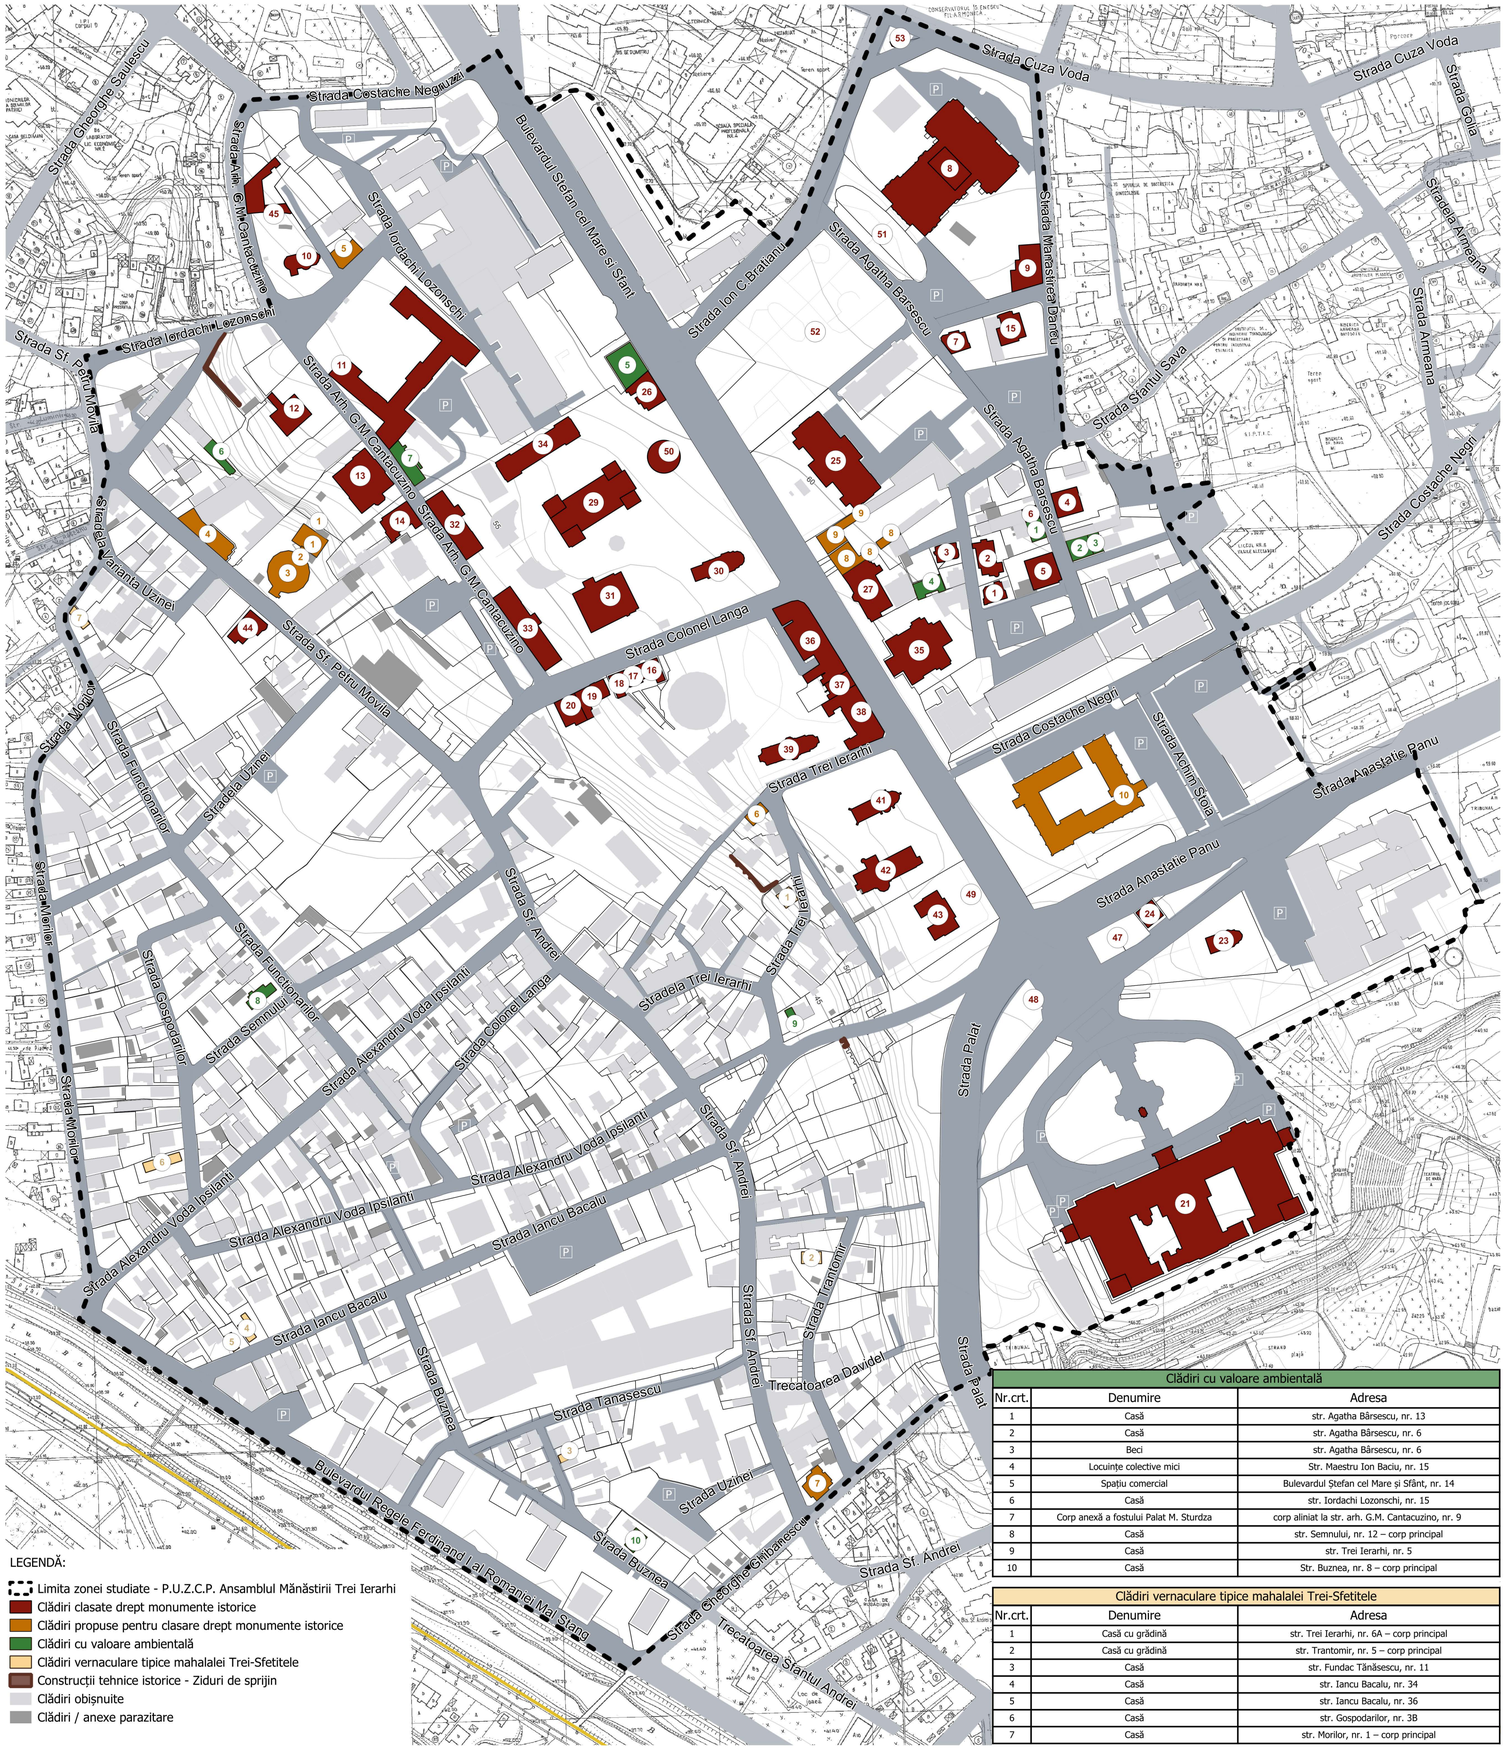

LEGENDĂ:

- Limita zonei studiate - P.U.Z.C.P. Ansamblul Mănăstirii Trei Ierarhi
- Clădiri clasate drept monumente istorice
- Clădiri propuse pentru clasare drept monumente istorice
- Clădiri cu valoare ambientală
- Clădiri vernaculare tipice mahalalei Trei-Sfetitele
- Construcții tehnice istorice - Ziduri de sprijin
- Clădiri obișnuite
- Clădiri / anexe parazitare

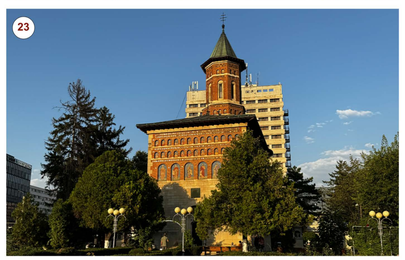

Clădiri clasate drept monumente istorice			
Nr.crt	Numar LMI	Cod LMI	Denumiri Monument
1	868	IS-II-m-B-03727	Casă
2	869	IS-II-m-B-03728	Casă
3	870	IS-II-m-B-03729	Casă
4	875	IS-II-m-B-03731	Casă
5	876	IS-II-m-B-03732	Casă
6	877	IS-II-m-B-03733	Casă
7	878	IS-II-m-B-03734	Casă
8	879	IS-II-a-A-03735	Teatrul Național "Vasile Alecsandri"
9	880	IS-II-m-A-03735.01	Prima uzină electrică
10	953	IS-II-m-B-03807	Biserica "Sf.Gheorghe" și "Sf.Ecaterina" Lozonschi
11	954	IS-II-m-B-03808	Facultatea de Teologie Ortodoxă, fostul palat Mihai Sturza
12	980	IS-II-m-B-03768	Casă
13	981	IS-II-m-B-03769	Baia comunală
14	982	IS-II-m-B-03770	Casă
15	1016	IS-II-m-B-03855	Casă - Fosta Stare Civilă
16	1103	IS-II-m-B-03924	Casă
17	1104	IS-II-m-B-03925	Casă
18	1105	IS-II-m-B-03926	Casă
19	1106	IS-II-m-B-03927	Casă
20	1107	IS-II-m-B-03928	Casă
21	1143	IS-II-m-A-03957.01	Palatul Culturii
22	1142	IS-II-a-A-03957	Ansamblul Palatului Culturii
23	1149	IS-II-m-B-03962	Biserica "Sf. Nicolae Domnesc" și fragmente din zidul de incintă
24	1150	IS-II-m-A-03963	Muzeul Tiparului „Casa Dosoftei" - Muzeul Literaturii Române
25	1261	IS-II-m-B-04066	Palatul Roset-Roznovanu - Primăria Municipiului Iași
26	1262	IS-II-m-B-04067	Casa Nicodim
27	1263	IS-II-m-B-04068	Administrația Finanțelor Publice Locale și sediul partide
28	1264	IS-II-a-A-04069	Ansamblul Mitropoliei Moldovei și Bucovinei
29	1265	IS-II-m-A-04069.01	Catedrala "Sf. Gheorghe" și "Întâmpinarea Domnului"
30	1266	IS-II-m-A-04069.02	Biserica "Sf. Gheorghe Vechi"
31	1267	IS-II-m-A-04069.03	Palatul Mitropolitan
32	1268	IS-II-m-A-04069.04	Trei clădiri administrative (Biblioteca Mitropolitană)
33	1268	IS-II-m-A-04069.04	Trei clădiri administrative (Cancelaria)
34	1268	IS-II-m-A-04069.04	Trei clădiri administrative (Cămin monahal și Epivata)
35	1270	IS-II-m-B-04070	Banca Națională
36	1271	IS-II-m-B-04071	Casă
37	1272	IS-II-m-B-04072	Casă
38	1273	IS-II-m-B-04073	Casa Orest Tafrali, azi tipografia Episcopiei Catolice
39	1274	IS-II-m-A-04074	Catedrala romano-catolică "Adormirea Maicii Domnului"
40	1275	IS-II-a-A-04076	Ansamblul Mănăstirea "Sf. Trei Ierarhi"
41	1276	IS-II-m-A-04076.01	Biserica "Sf. Trei Ierarhi"
42	1277	IS-II-m-A-04076.02	Sala Gotică
43	1278	IS-II-m-B-04077	Școala generală nr. 1 "Gheorghe Asachi"
44	1288	IS-II-m-B-04087	Grădinița "Sf. Nicolae"
45	1592	IS-IV-m-B-04329	Casa în care a locuit poetul George Lesnea
46	1575	IS-III-m-B-04314	Statuia ecvestră a lui Ștefan cel Mare
47	1576	IS-III-m-B-04315	Statuia mitropolitului Dosoftei
48	1577	IS-III-m-B-04316	Placa memorială marcând locul în care a fost Hotelul St. Petersburg unde s-a redactat Proclamația de la 1848 (27 martie
49	1580	IS-III-m-B-04319	Monumentul lui Gheorghe Asachi
50	1269	IS-II-m-A-04069.05	Fântâna lui Mihail de Hodocin
51	1535	IS-III-m-B-04275	Monumentul lui Vasile Alecsandri
52	1536	IS-III-m-B-04276	Bustul generalului Henry Mathias Berthelot
53	1562	IS-III-m-B-04302	Monumentul cronicarului Miron Costin

Clădiri propuse pentru clasare drept monumente istorice		
Nr.crt.	Denumire	Adresa
1	Centrala termică a fostei băi turcești și a băii comunale	str. Sf. Petru Movilă, nr. 61
2	Coș de fum al centralei termice	str. Sf. Petru Movilă, nr. 61
3	Baia Publică	str. Sf. Petru Movilă, nr. 61
4	Casă	str. Sf. Petru Movilă, nr. 59
5	Casă	str. Iordachi Lozonschi, nr. 14
6	Casă	str. Trei Ierarhi, nr. 2
7	Casă	str. Sf. Andrei, nr. 4
8	Clădire administrativă (fostă bancă)	Bulevardul Ștefan cel Mare și Sfânt, nr. 13B
8	Clădire administrativă (fostă bancă)	Bulevardul Ștefan cel Mare și Sfânt, nr. 13C
9	Clădire administrativă (fostă bancă)	Bulevardul Ștefan cel Mare și Sfânt, nr. 13 A
10	Casa Pătrată	Bulevardul Ștefan cel Mare și Sfânt, nr. 69

N

0 50 100 150 200 250 m

STUDIU DE FUNDAMENTARE IMAGINE ȘI PEISAJ URBAN. ELEMENTE DE CADRU NATURAL. ALTIMETRIE ANSAMBLUL MĂNĂSTIRII TREI IERARHI

IASI

Clădiri cu valoare ambientală		
Nr.crt.	Denumire	Adresa
1	Casă	str. Agatha Bârsescu, nr. 13
2	Casă	str. Agatha Bârsescu, nr. 6
3	Beci	str. Agatha Bârsescu, nr. 6
4	Locuințe colective mici	Str. Maestru Ion Baciu, nr. 15
5	Spațiu comercial	Bulevardul Ștefan cel Mare și Sfânt, nr. 14
6	Casă	str. Iordachi Lozonschi, nr. 15
7	Corp anexă a fostului Palat M. Sturdza	corp aliniat la str. arh. G.M. Cantacuzino, nr. 9
8	Casă	str. Semnului, nr. 12 – corp principal
9	Casă	str. Trei Ierarhi, nr. 5
10	Casă	Str. Buznea, nr. 8 – corp principal

Clădiri vernaculare tipice mahalalei Trei-Sfetitele		
Nr.crt.	Denumire	Adresa
1	Casă cu grădină	str. Trei Ierarhi, nr. 6A – corp principal
2	Casă cu grădină	str. Trantomir, nr. 5 – corp principal
3	Casă	str. Fundac Tănăsescu, nr. 11
4	Casă	str. Iancu Bacalu, nr. 34
5	Casă	str. Iancu Bacalu, nr. 36
6	Casă	str. Gospodarilor, nr. 3B
7	Casă	str. Morilor, nr. 1 – corp principal

Proiectant general: ASOCIEREA ARC DESIGN S.R.L. și C.P.E.C. – UAUIM

UNIVERSITATEA DE ARHITECTURA ȘI URBANISM "ION MINCU" BUCUREȘTI
CENTRUL DE CERCETARE, PROIECTARE SI CONSULTING

ARC DESIGN S.R.L.
IASI | J 22 - 83 - 2000 | RO 12673515

SPECIFICATIE	NUMELE	SEMNATURA
Șef proiect complex	prof. dr. arh. Florin MACHEDON	
Șef proiect urbanism	conf. dr. arh. Cristina ENACHE	
Îndrumător urbanism	arh. Elena APREUTESEI	
	arh. Filip CIOBĂNAȘU	
Colectiv elaborare	arh. Nicoleta CABA	
	arh. stag. Raluca CHIRIȚĂ	
Redactare GIS	arh. stag. Andrei ZAHARIUC	
Redactare GIS	arh. stag. Amina LEPÂRDĂ	
Redactare GIS	arh. stag. Rodion SPATARI	

Beneficiar: MUNICIPIUL IASI

Denumire proiect: P.U.Z. C.P. Ansamblul Mănăstirii Trei Ierarhi

Scara: 1:2.000

Data: 2024

Pr. nr.: 339/2023

Faza: Studii

Peisaj antropic - clădiri, monumente istorice și clădiri cu potențial de resursă culturală - Detalii

4